



SCHEMA GENERALE IMPIANTO

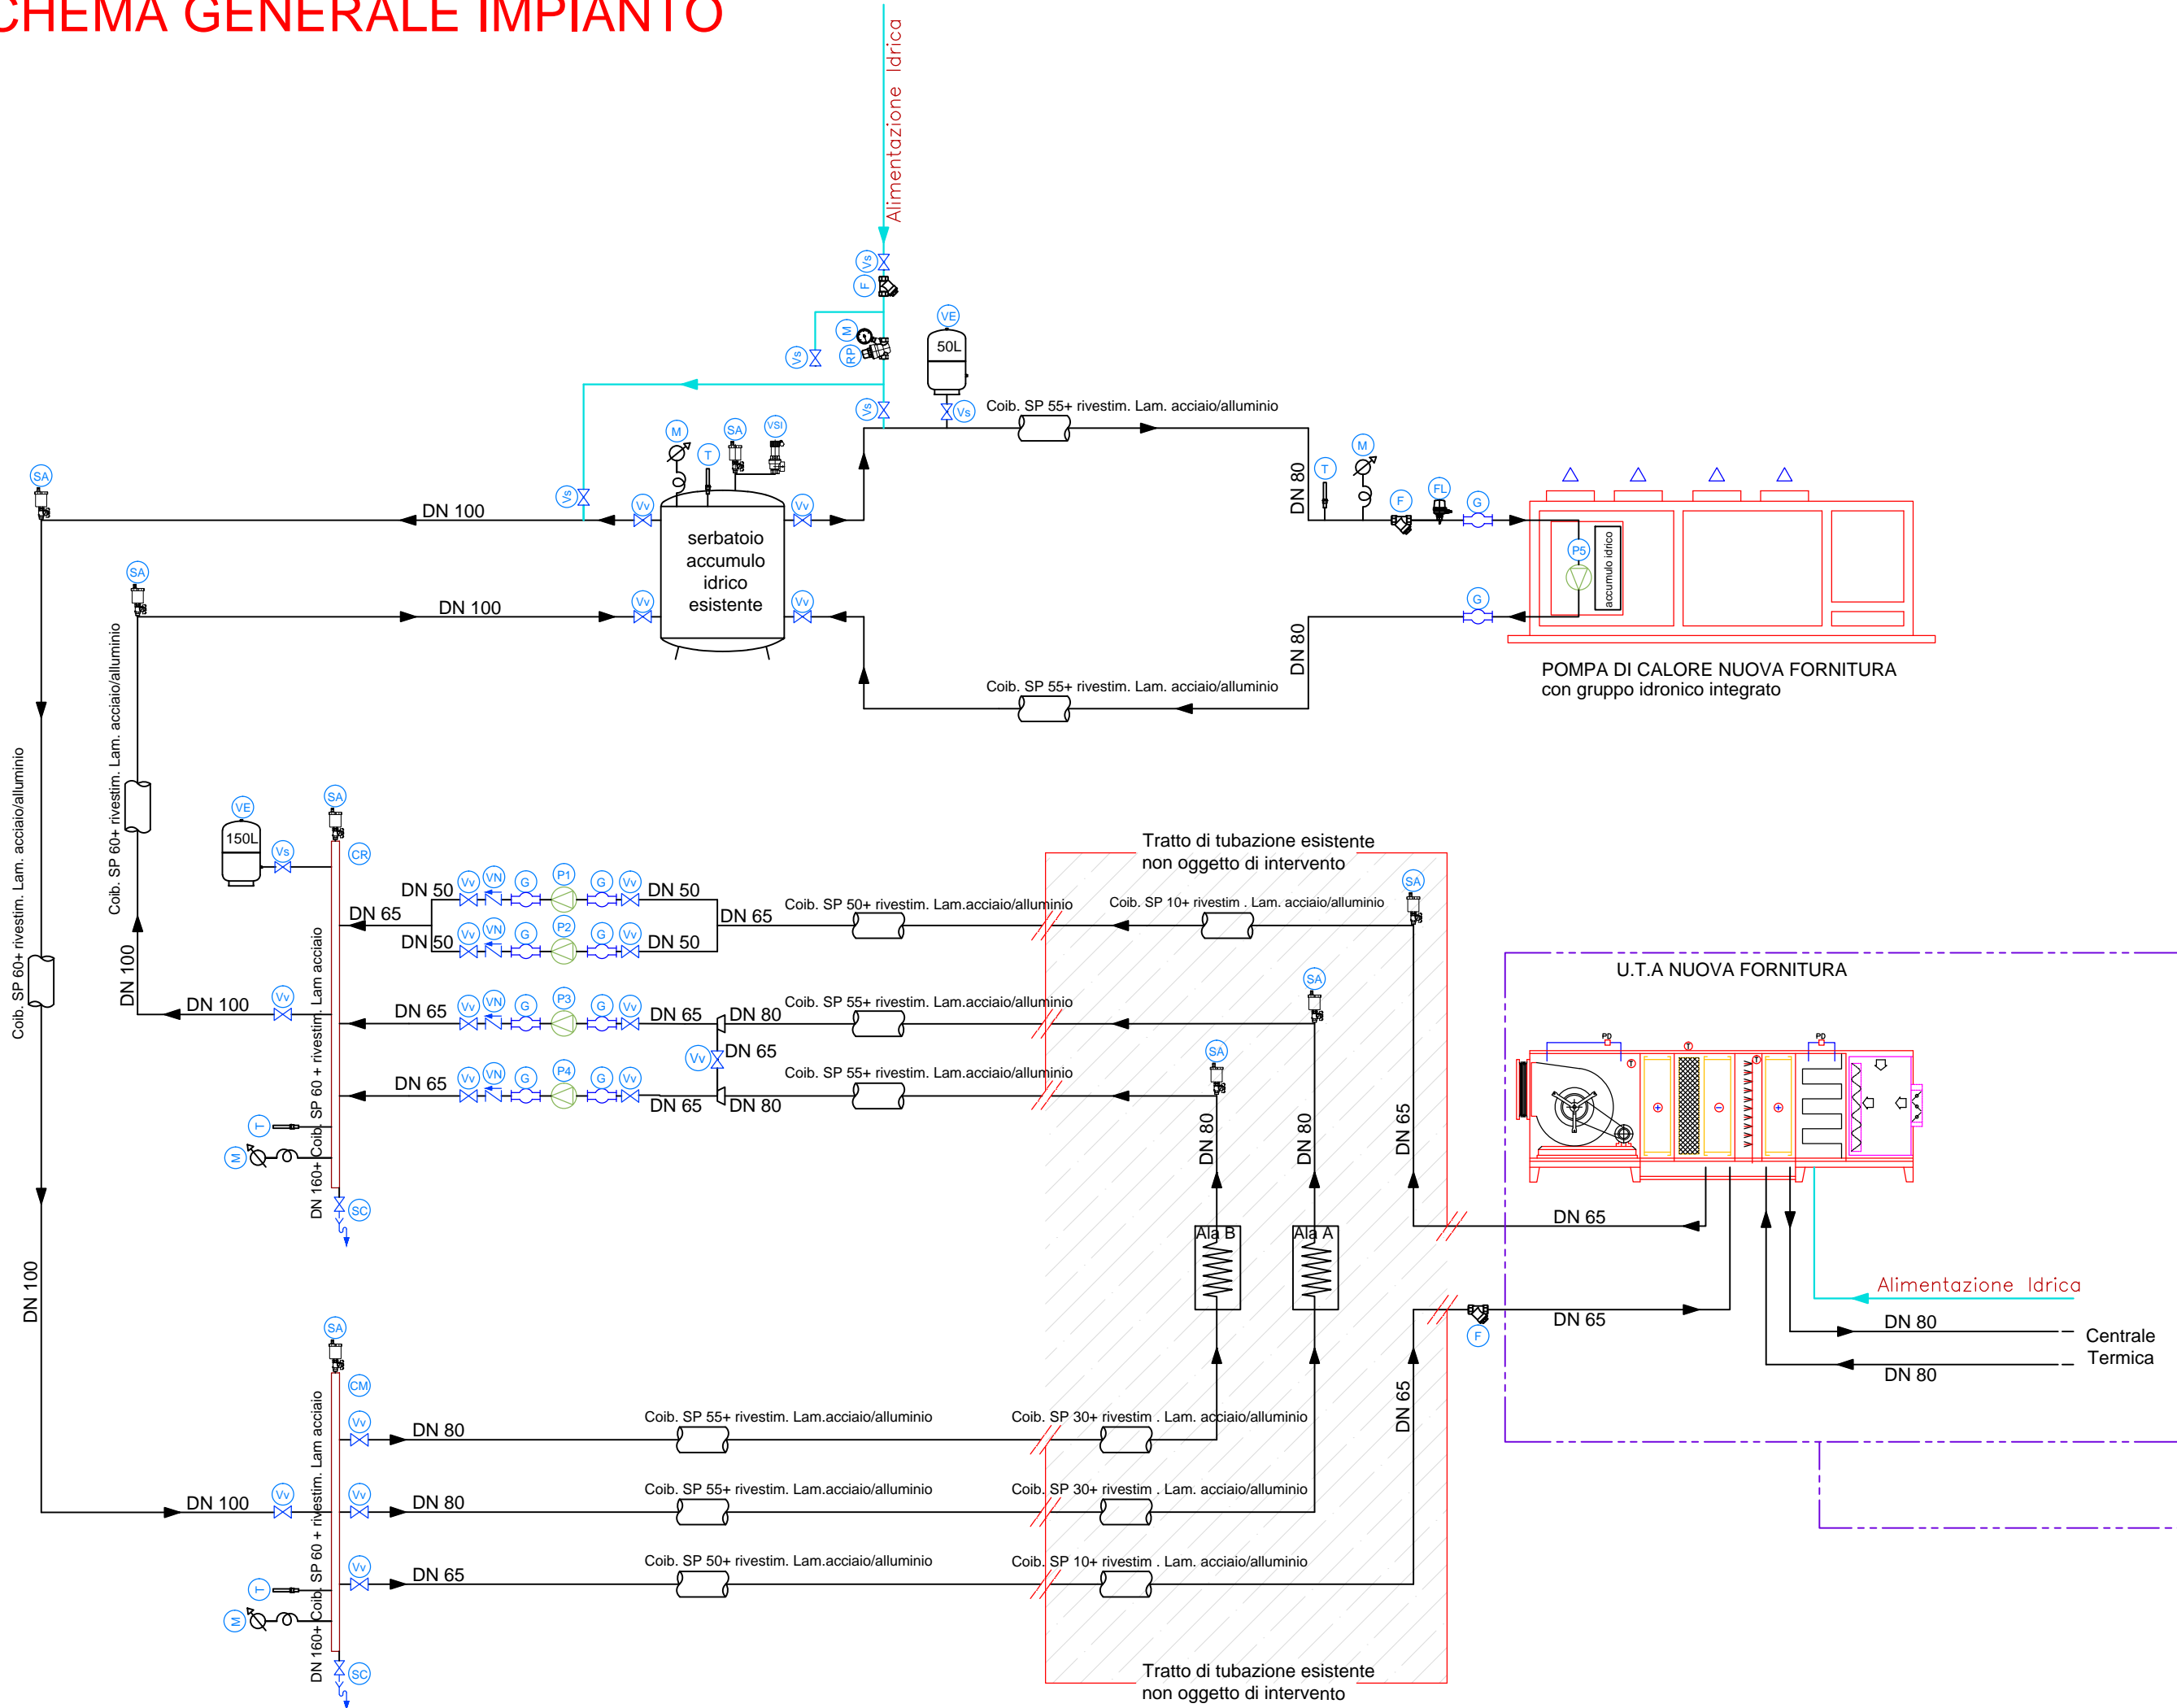

LEGENDA			
RIF	DESCRIZIONE	RIF	DESCRIZIONE
CR	COLLETTORE Ritorno	RP	RIDUTTORE DI PRESSIONE
CM	COLLETTORE Mandata	SA	VALVOLA AUTOM SFOGO ARIA
F	FILTRO a "Y"	SC	VALVOLA DI SCARICO
FL	FLUSSOSTATO	T	TERMOMETRO
G	GIUNTO ANTIVIBRANTE Flangiato	VE	VASO DI ESPANSIONE 150 L.
M	MANOMETRO	Vs	VALVOLA DI SEZIONAMENTO
P1	ELETTROPOMPA P1	VN	VALVOLA DI NON RITORNO FLANG
P2	ELETTROPOMPA P2	Vv	VALVOLA a globo a VALANTINO
P3	ELETTROPOMPA P3	VSI	VALVOLA DI SICUREZZA
P4	ELETTROPOMPA P4	Ps	PRESSOSTATO
P5	CIRCOLATORE- GRUPPO IDRONICO	V3v	VALVOLA TRE VIE

CARATTERISTICA ELETTROPOMPE			
		PORTATA [mc/h]	PREVALENZA [m]
P1	ELETTROPOMPA P1	18.0	9.2
P2	ELETTROPOMPA P2	18.0	9.2
P3	ELETTROPOMPA P3	32.0	12.0
P4	ELETTROPOMPA P4	32.0	12.0
P5	CIRCOLATORE- GRUPPO IDRONICO	30	20.0

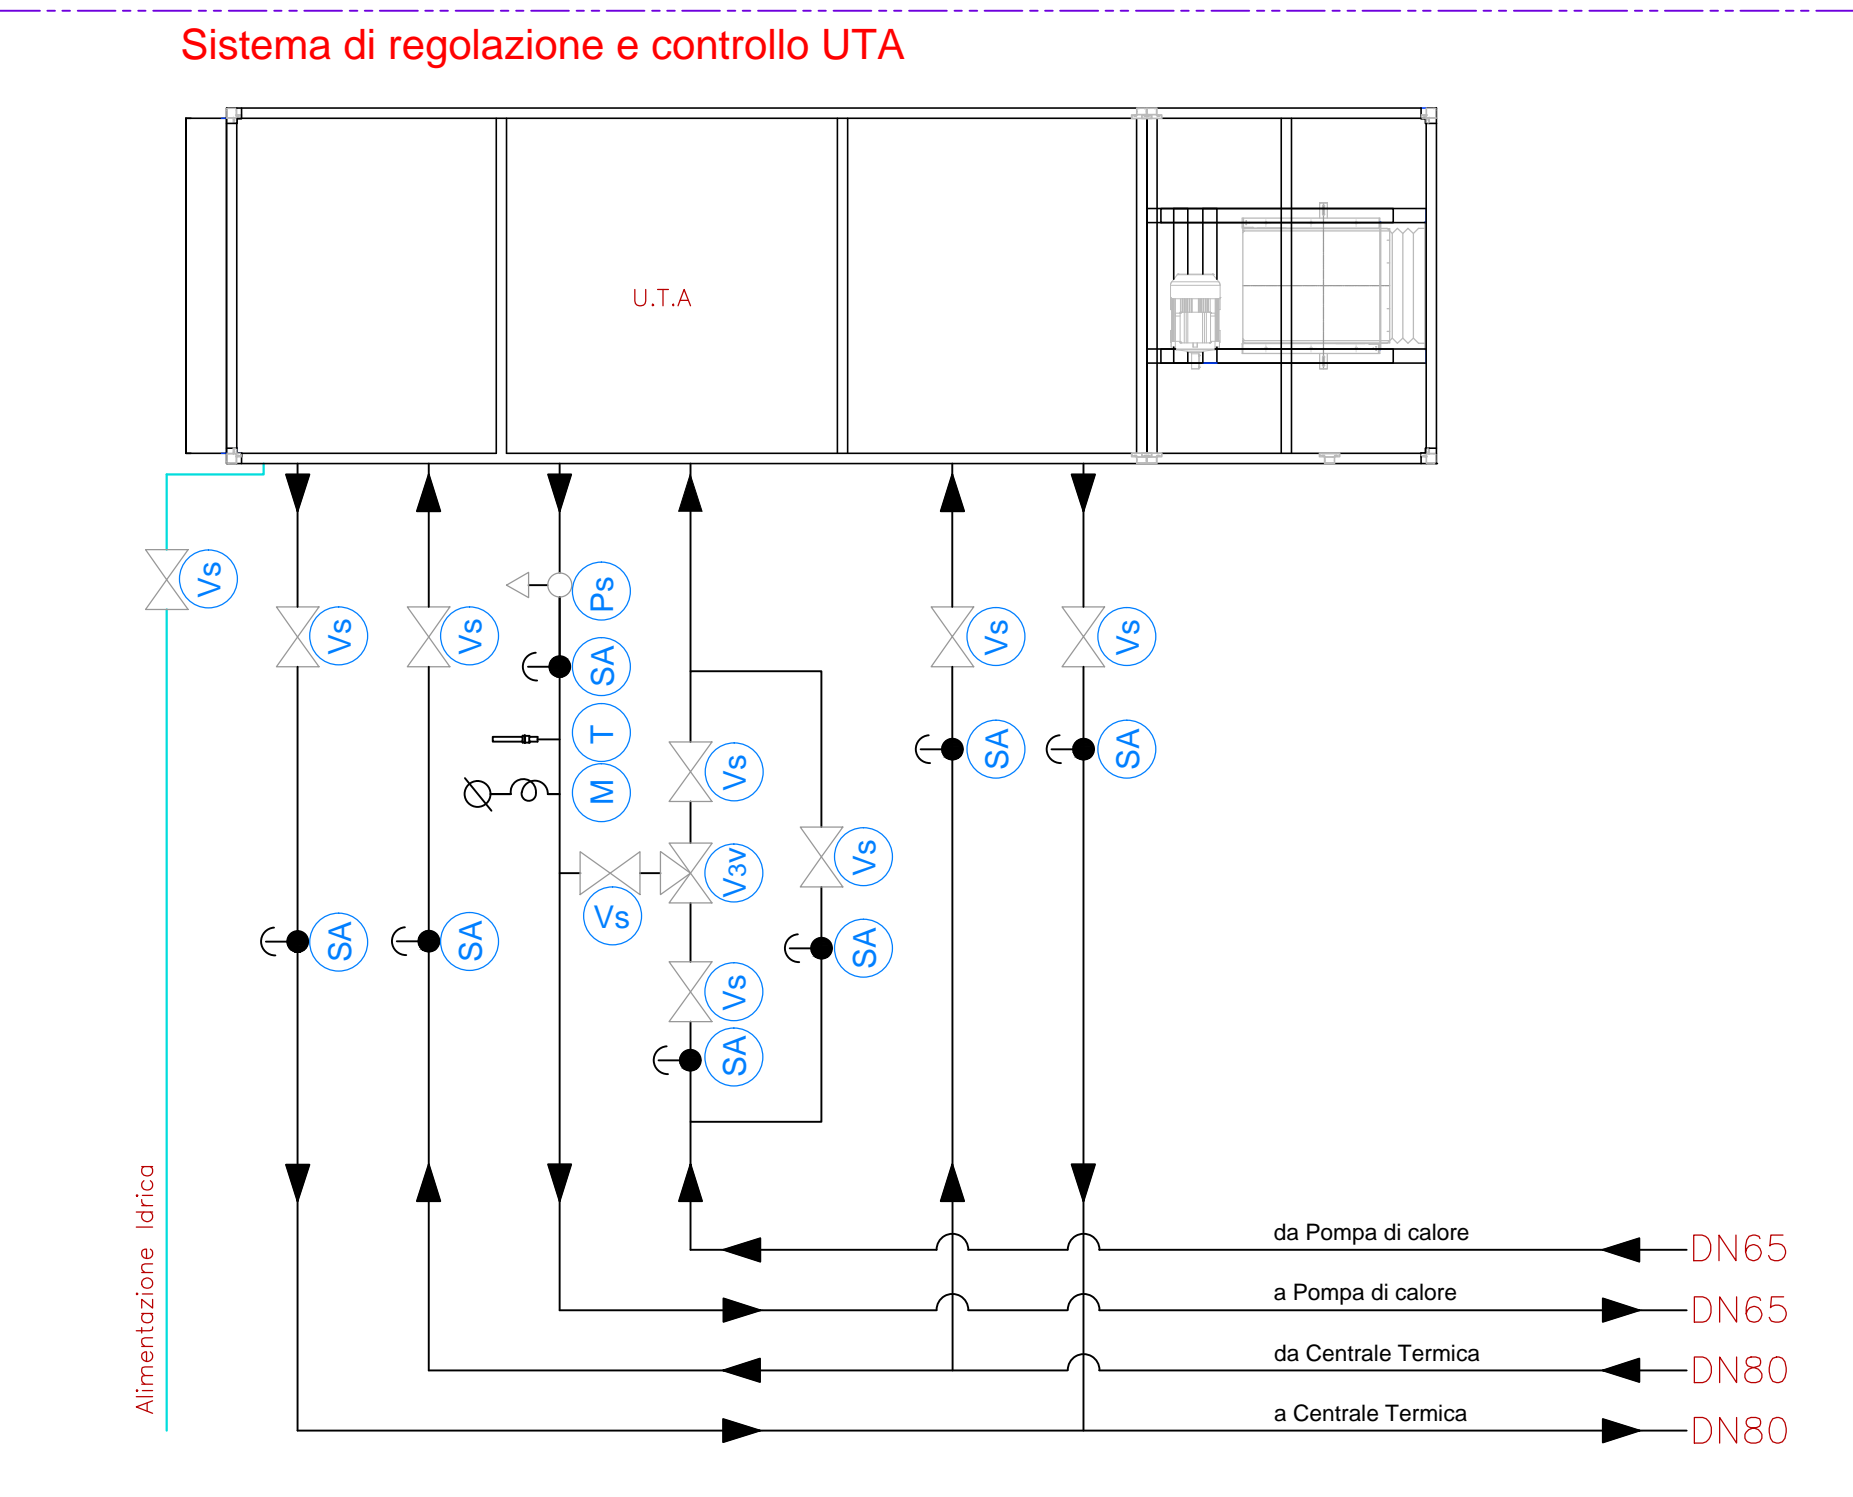

FSC

Fondo per lo Sviluppo e la Coesione

INTERVENTO N. 93-12-23I

MESSA IN SICUREZZA
DELLA SEDE LEGALE DI VIA UNGARETTI - SANLURI
CUP: J96E12000860000

COMMITTENTE



COMISSARIO STRAORDINARIO
Dr.ssa MARIA MADDALENA GIUA

DIRETTORE AMMINISTRATIVO
Dr.ssa PATRIZIA SOLLAI

DIRETTORE SANITARIO
a MARCELLA MARIA AUSILIATRICE

RESPONSABILE UNICO DEL PROCEDIMENTO
DOTT. ING. FABIO FRANCESCO FARCI

PROGETTISTA

DOTT. ING. EZIO PIREDDU
LEG. Via Doberdò, 75 - 09122 - Cagliari (CA)
OP. Via Campania, 6 - 09121 - Cagliari (CA)
Tel/fax 070 7545518 cell: 320 0215979
reddeuzio@tiscali.it PEC: ezio.pireddu@ingpec.eu
043340910920 CF PRDZEI74E27F979Q

APPROVAZIONI

PROGETTO ESECUTIVO

ELABORATI

SCHEMA IMPIANTO STATO DI PROGETTO

AVOLA n°: EGE 01.159.00

DATA: 06/11/2015

EV. N° 1	DEL
EV. N° 2	DEL
EV. N° 3	DEL
GG.	DEL ../../2015