



# Layout tubazioni di alimentazione UTA

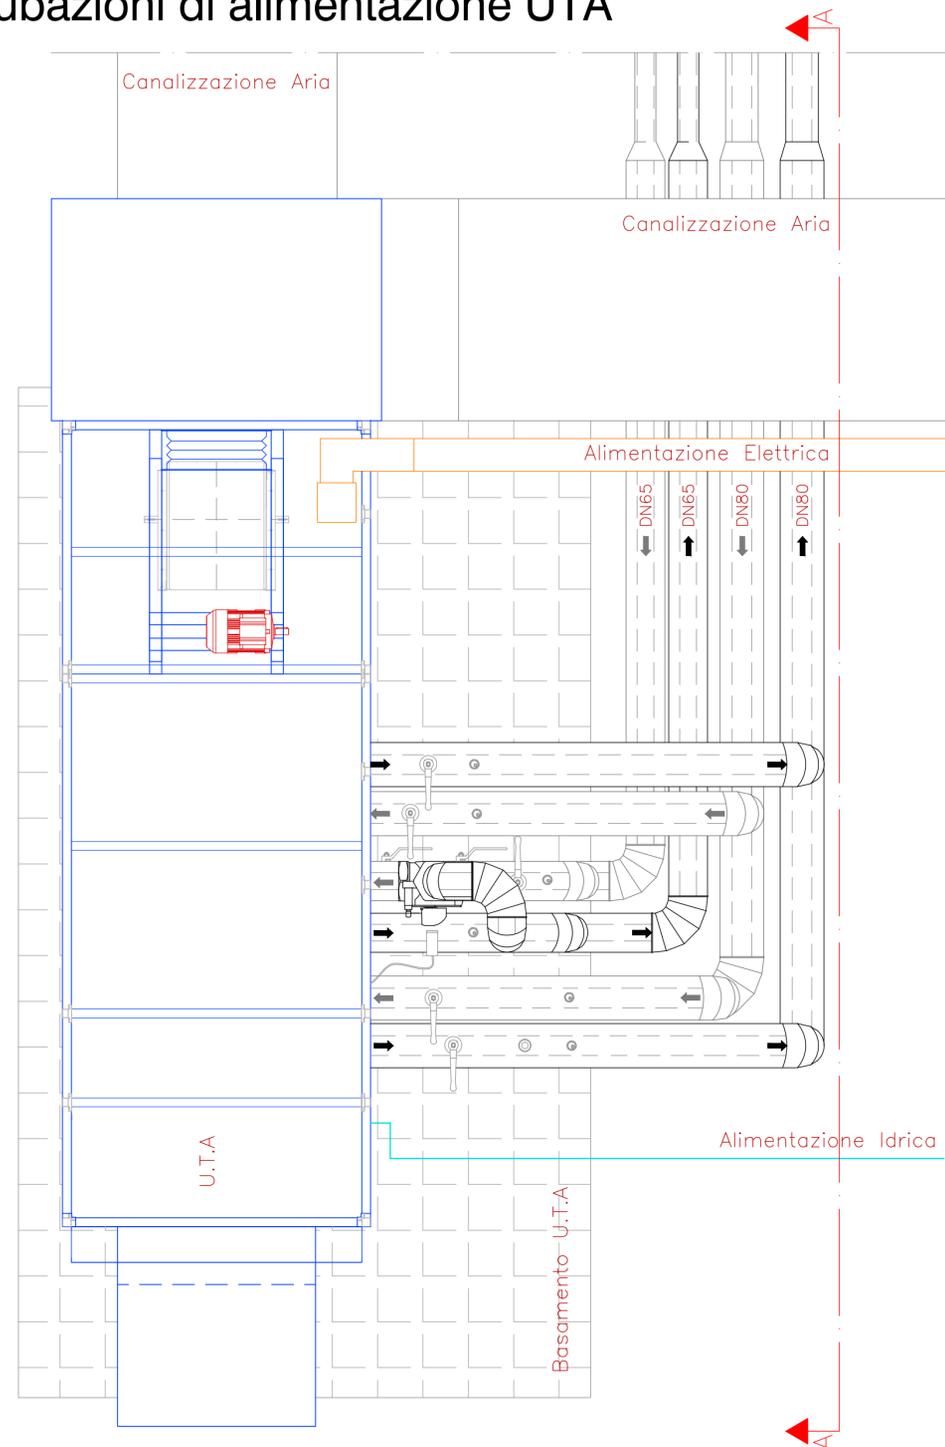

## Vista frontale A-A

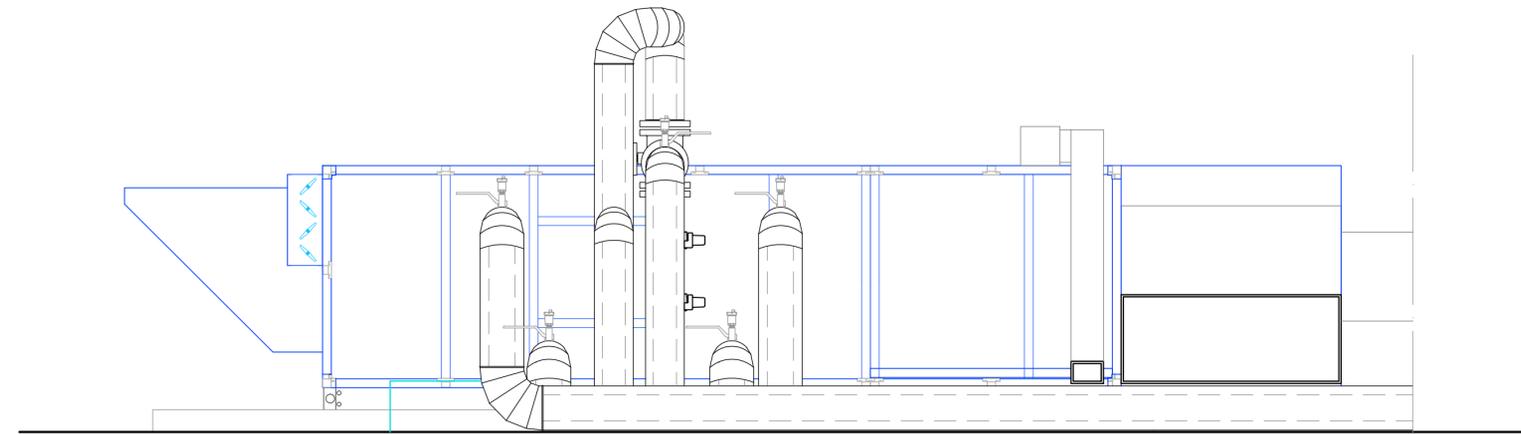

			
			
<b>INTERVENTO N. 93-12-23I</b>  <b>MESSA IN SICUREZZA</b> <b>DELLA SEDE LEGALE DI VIA UNGARETTI - SANLURI</b> <b>CUP: J96E12000860000</b>			
<b>COMMITTENTE</b>   <b>ASL Sanluri</b>  COMISSARIO STRAORDINARIO Dr.ssa MARIA MADDALENA GIUA		<b>PROGETTISTA</b> DOTT. ING. EZIO PIREDDU S.LEG. Via Doberdo,75 -09122- Cagliari (CA) S. OP. Via Campania, 6 - 09121 - Cagliari (CA) Tel/fax 070 7545518 cell: 320 0215979 PE: ing.piredduezio@tiscali.it PEC: ezio.pireddu@ingpec.eu P.IVA 03340910920 CF PRDZE174E27F979Q	
<b>DIRETTORE AMMINISTRATIVO</b> Dr.ssa PATRIZIA SOLLAI  <b>DIRETTORE SANITARIO</b> Dr.ssa MARCELLA MARIA AUSILIATRICE SCANU		<b>APPROVAZIONI</b>	
<b>RESPONSABILE UNICO DEL PROCEDIMENTO</b> DOTT. ING. FABIO FRANCESCO FARCI		<b>PROGETTO ESECUTIVO</b>	
ELABORATI			
SCALA 1: 20	<b>TUBAZIONI DI ALIMENTAZIONE UTA</b>		TAVOLA n°: EGE 02.159.00 DATA: 06/11/2015
CATEGORIA IMPIANTI			REV. N° 1 DEL REV. N° 2 DEL REV. N° 3 DEL AGG. DEL 11/2015
FASE P.ESECUTIVO			