


SITUAZIONE ATTUALE

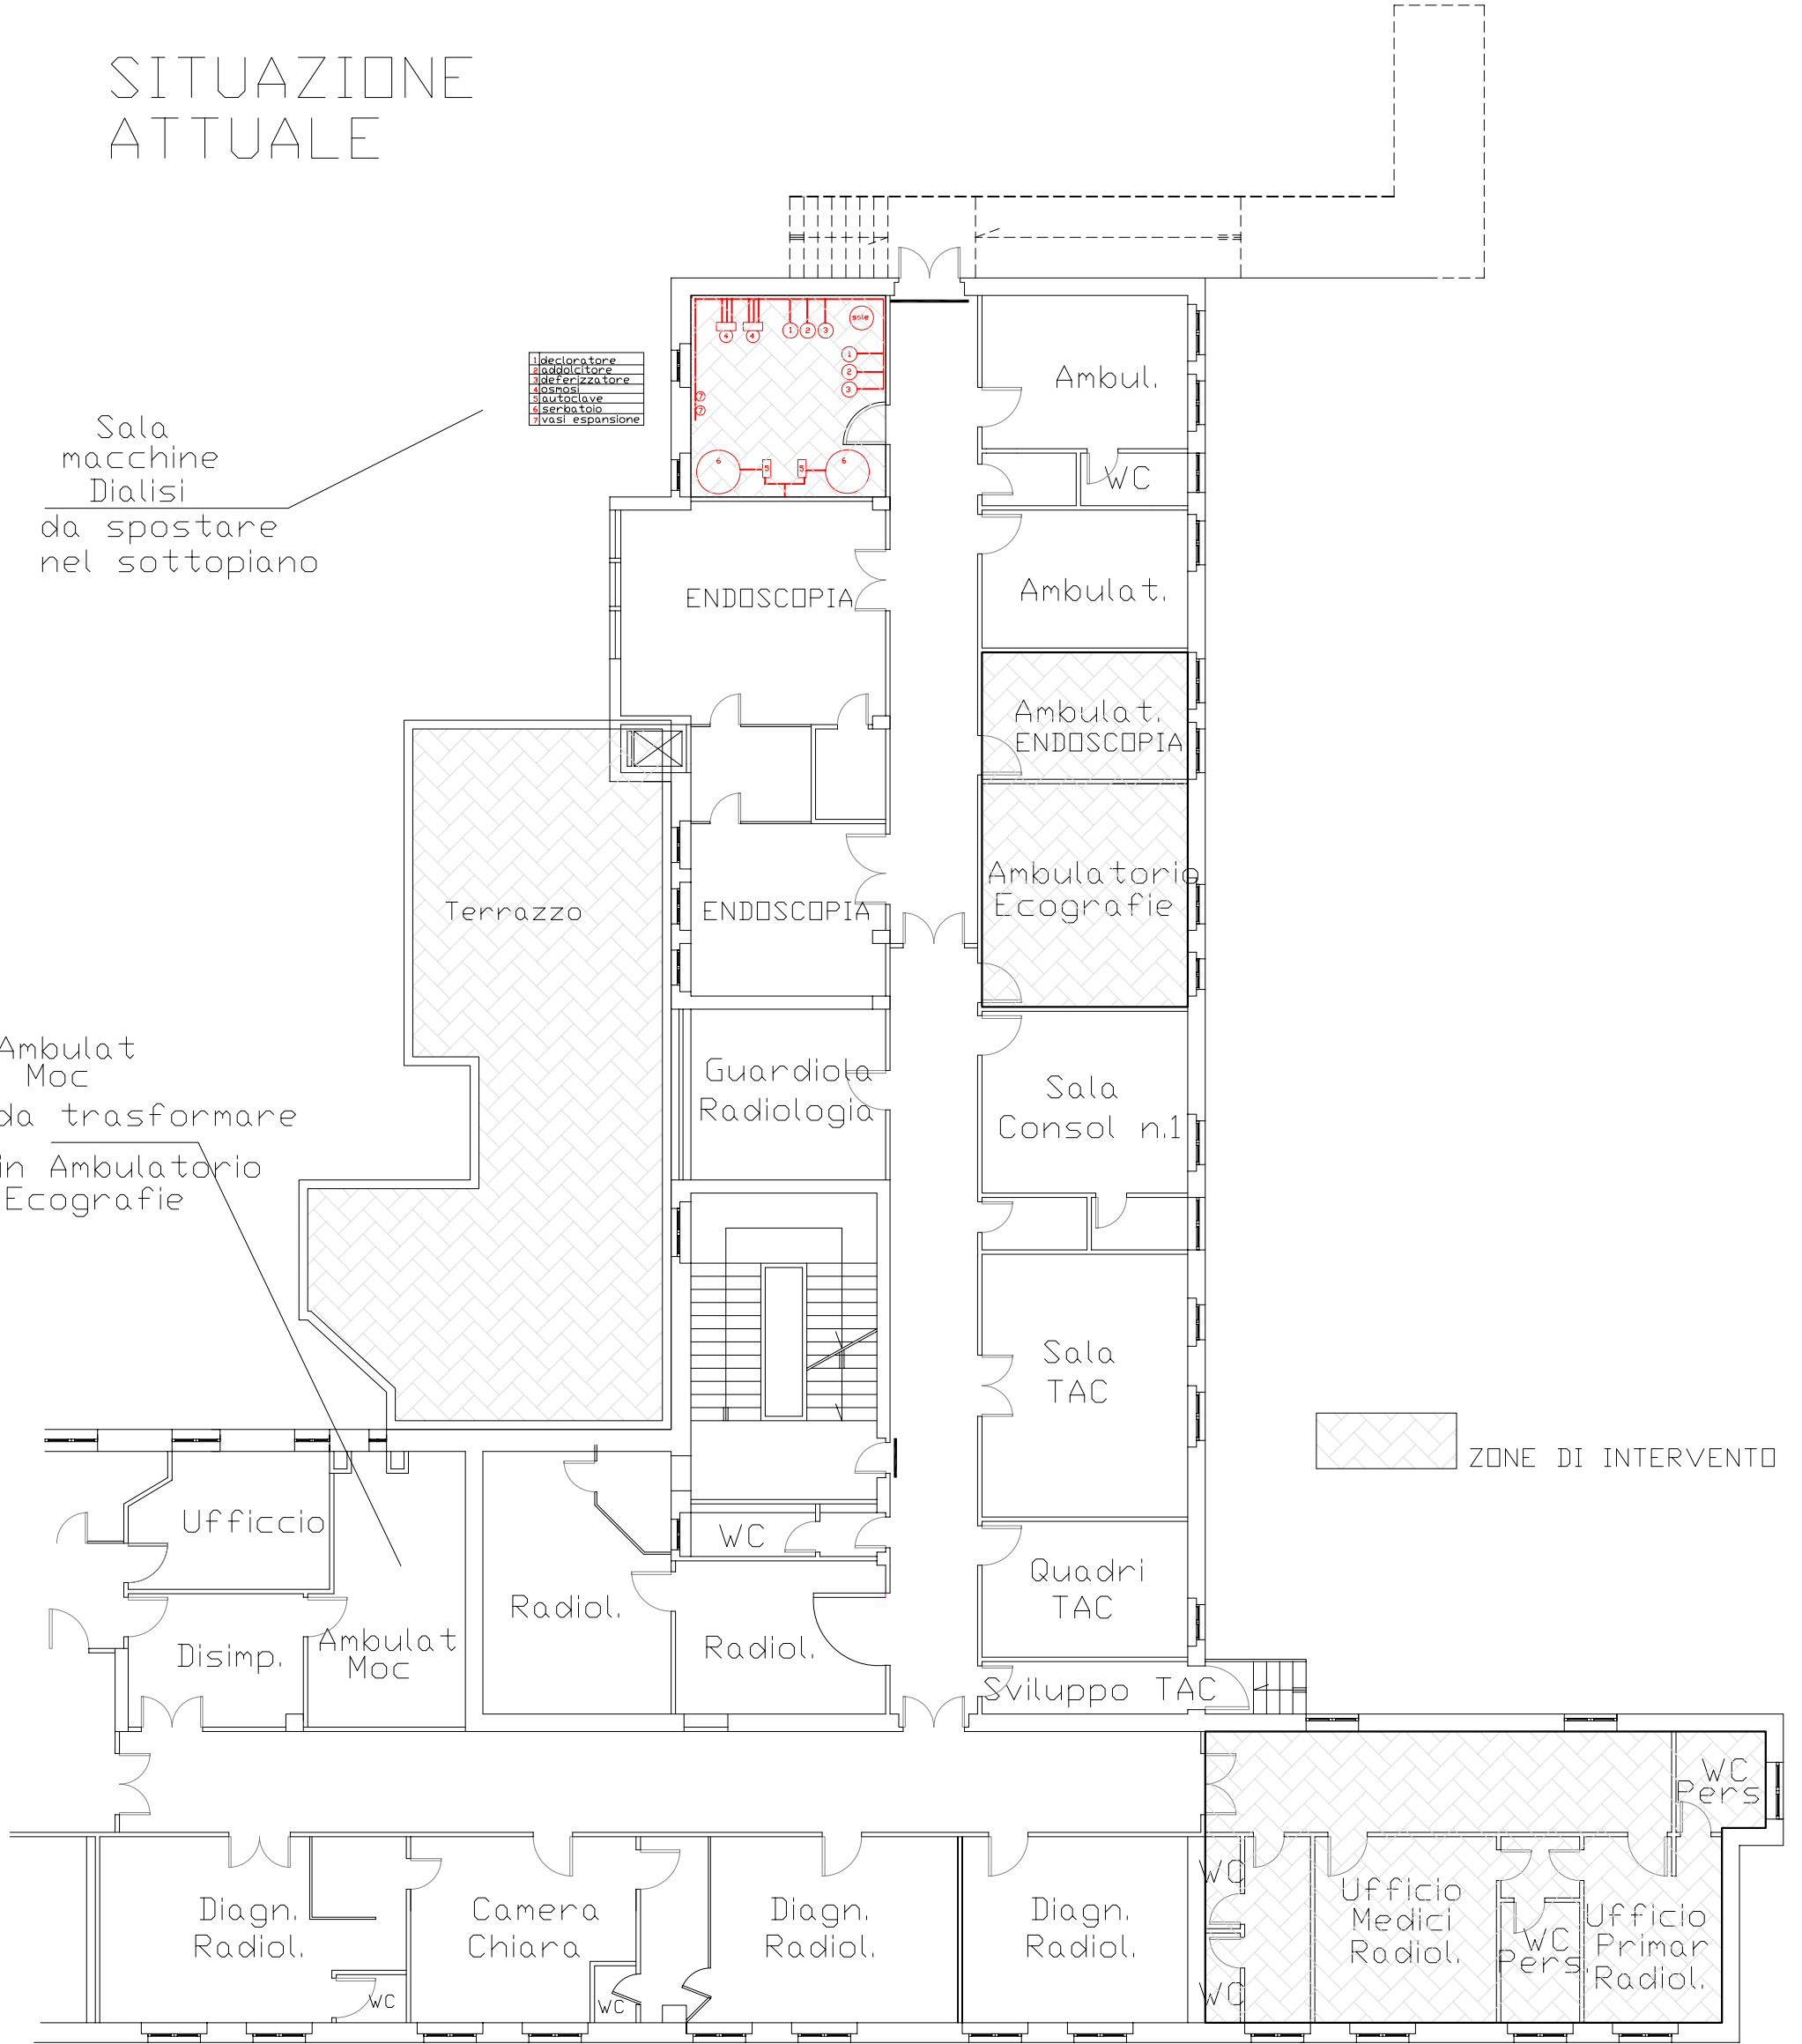

Sala macchine Dialisi da spostare nel sottopiano

Ambulat Moc da trasformare in Ambulatorio Ecografie

- 1) decoloratore
- 2) addolcitore
- 3) deferrizzatore
- 4) osmosi
- 5) purificatore
- 6) serbatoio
- 7) vasi espansione

ZONE DI INTERVENTO