SITUAZIONE DI PROGETTO

LEGENDA LOCALI OGGETTO DI INTERVENTO

AMBIENTE	Superficie esistente	Superficie in ampliam.
(1) ingresso controllato	7.19 mq	
(2) zona preparazione paz.	25.28 mq	
(3) servizio Igienico	3.24 mq	
(4) sala comandi RMN	7.72 mq	
(5) sala Risonanza M.N.	27.22 mq	
(6) locale tacnico	10.91 mq	
(7) spogliatoio paziente(2)	2.76 mq	
(8) spazio attesa	24.41 mq	
(9) locale medici radiologi		25.04 mq
(10) locale primario radiologo		15.60 mq
(11) locale cucinetta radiologia		11.25 mq
(12) anti bagno (2)		5.84 mq
(13) Bagno (2)		7.20 mq
(14) Bagno Endoscopia		5.46 mq
(15) Ambulatorio Endoscopia	20.47 mq	
(16) Sala 2° TAC	25.85 mq	
(17) Sala Comandi 2° TAC	11.75 mq	
TOTALE S.esistente modific.	166.80mq	
TOTALE S.In ampliamento		70.39 mq
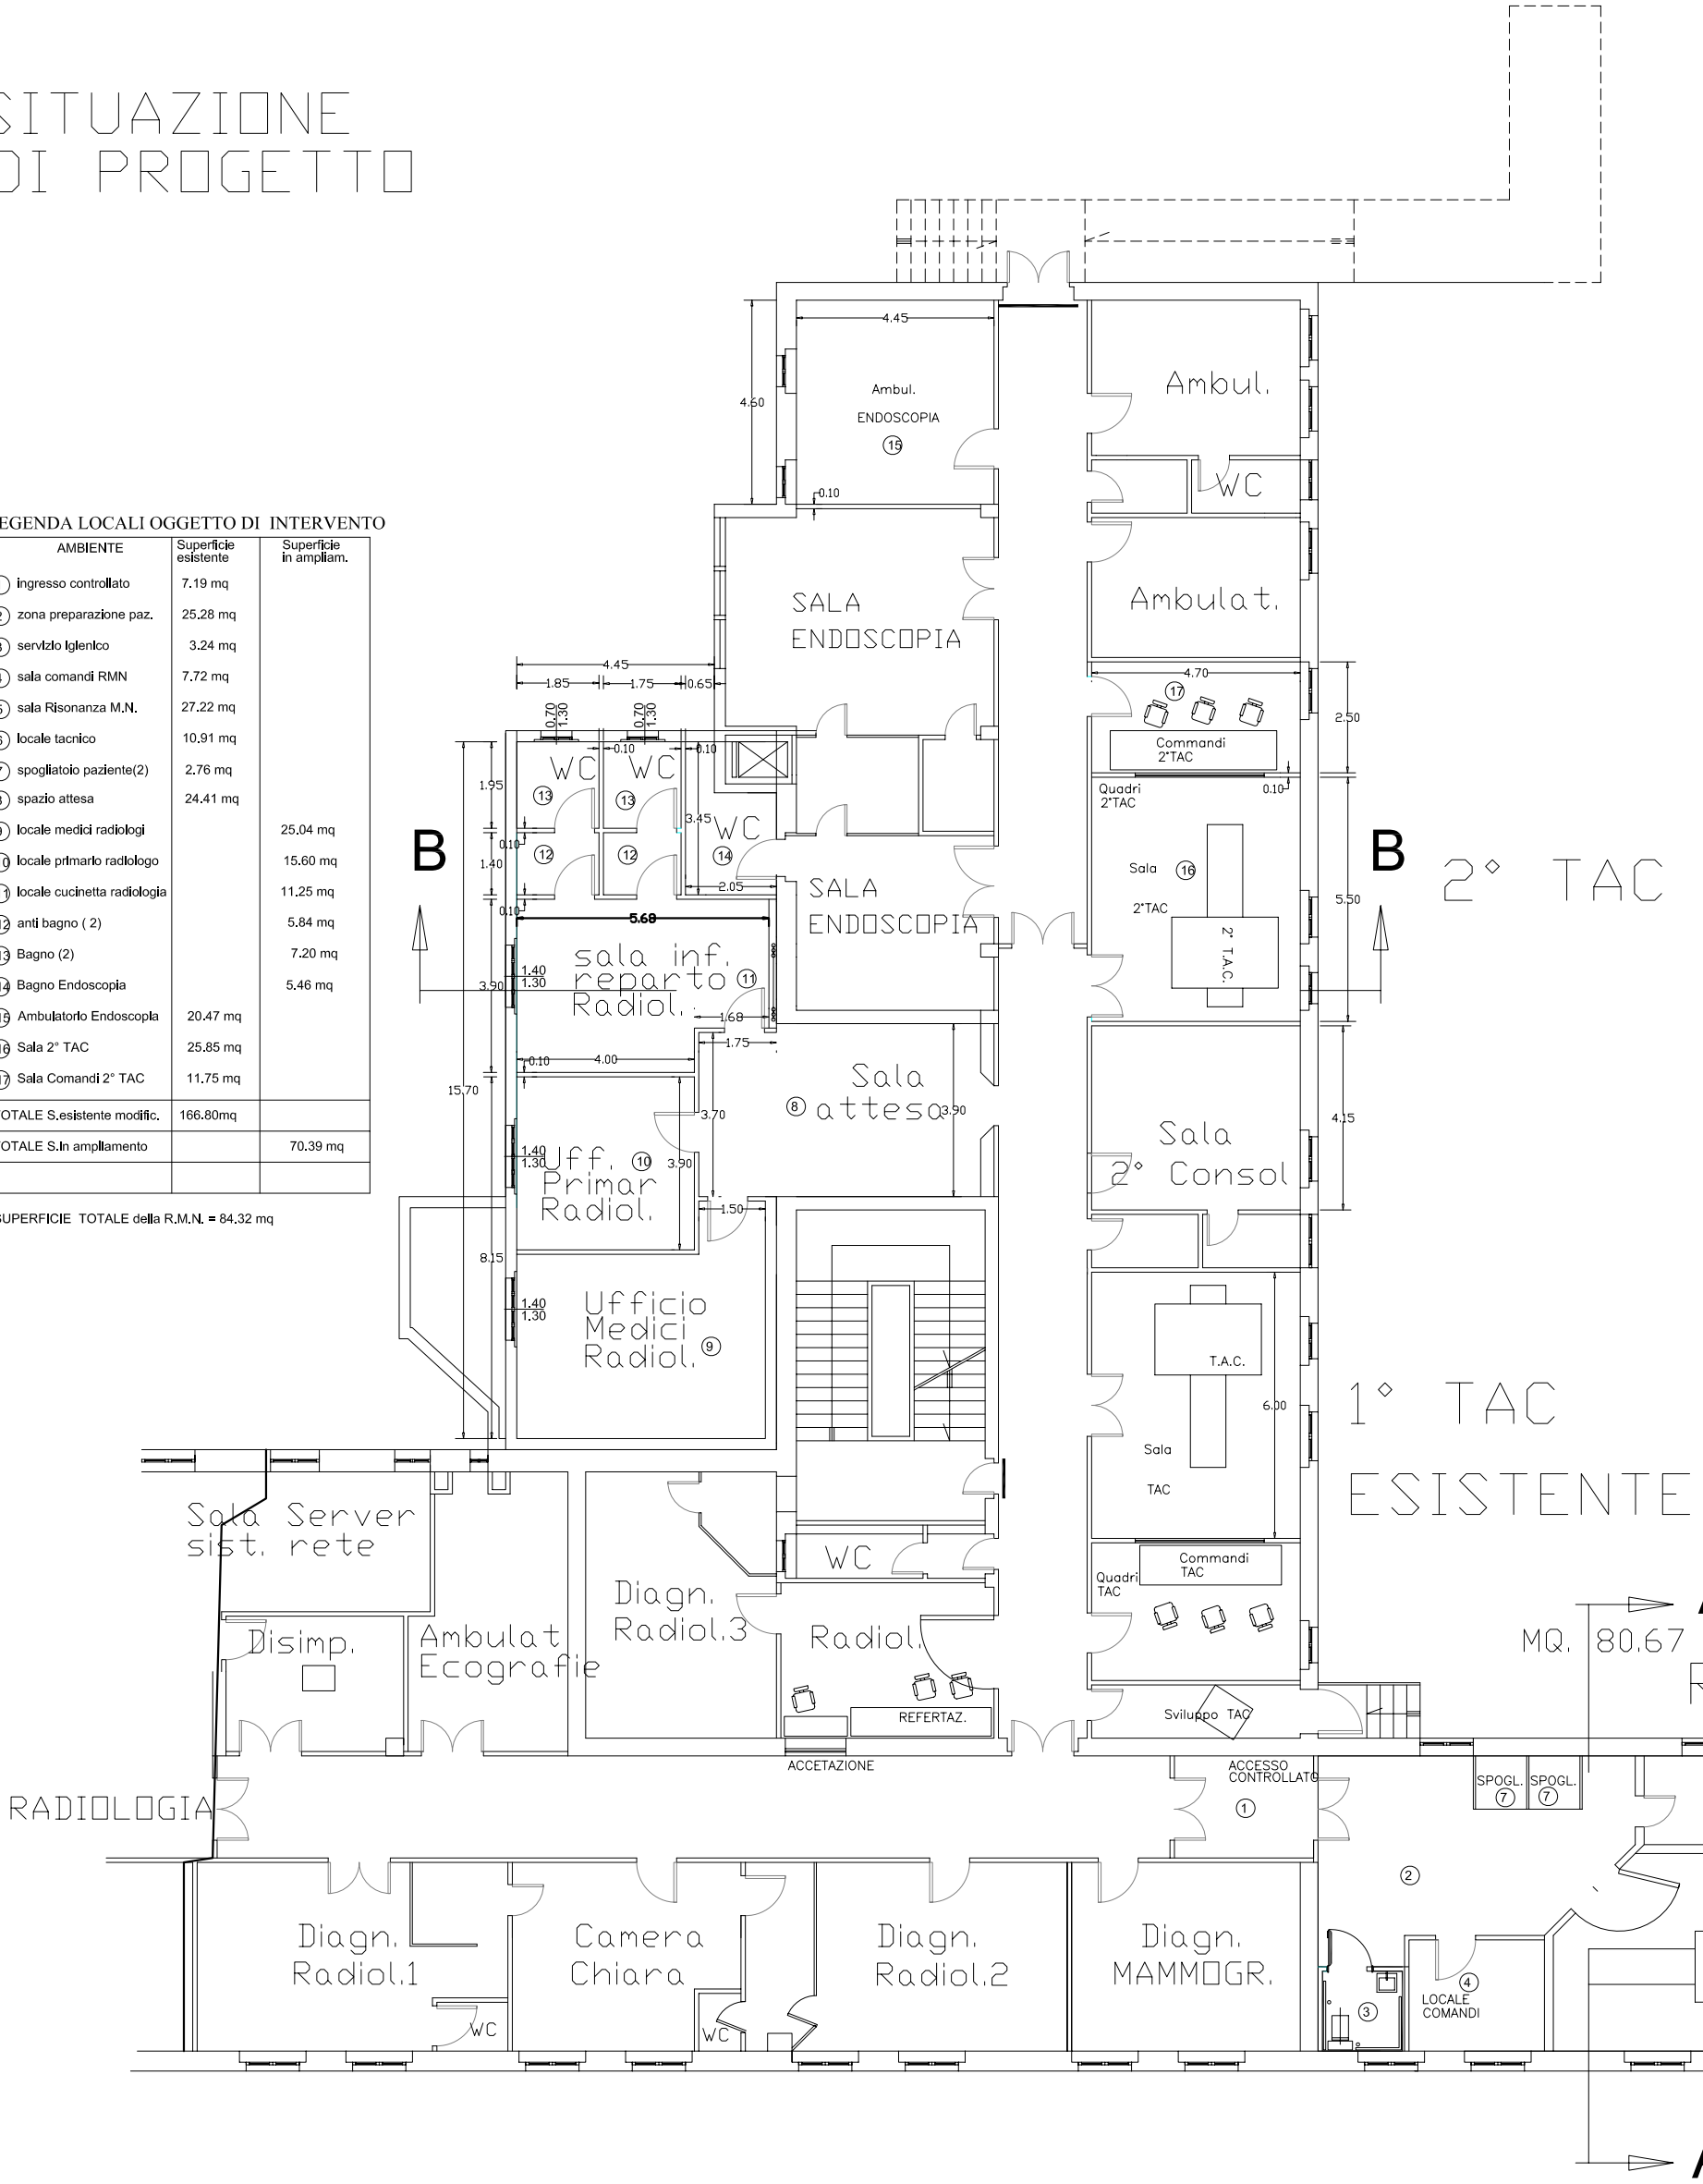
SUPERFICIE TOTALE della R.M.N. = 84.32 mq