



STATO DI CONSEGNA LOCALI


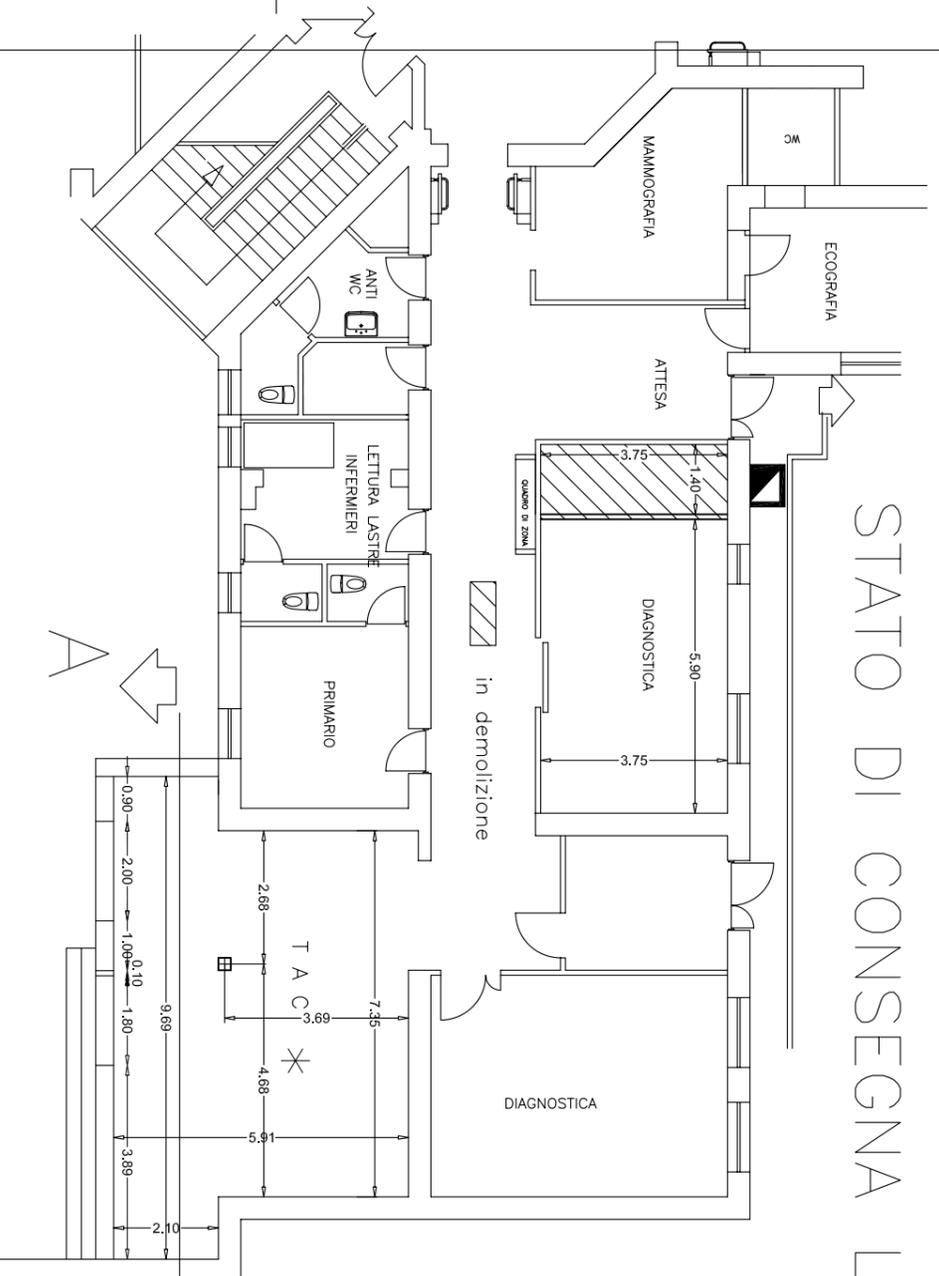


* Lavori previsti:

| | |
|---------------------------------------|------------------|
| schermatura verticale rx | mq 112,00 |
| schermatura orizzontale rx | mq 50,00 |
| rivestimento verticale in cartongesso | mq 99,00 |
| pavimenti | mq 50,00 |
| controsoffitto | mq 50,00 |
| allacci agli impianti di rete | corpo |
| infissi interni, esterni | mq 3,12, mq 5,92 |

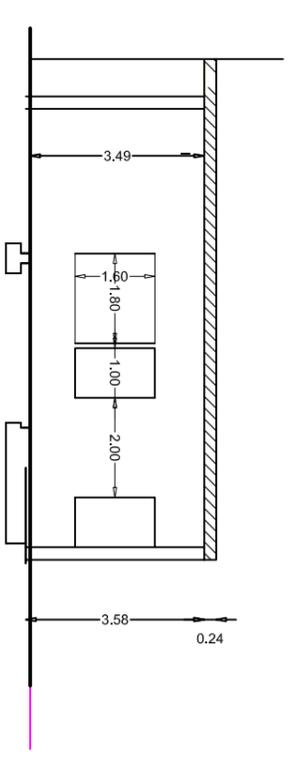

SEZIONE A - A

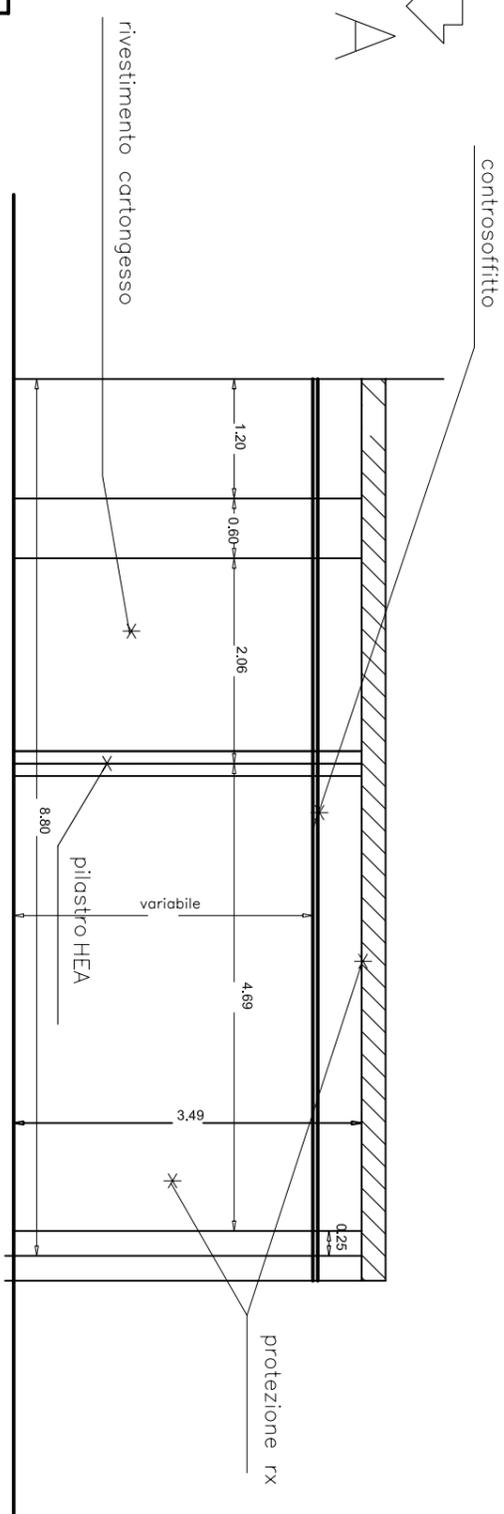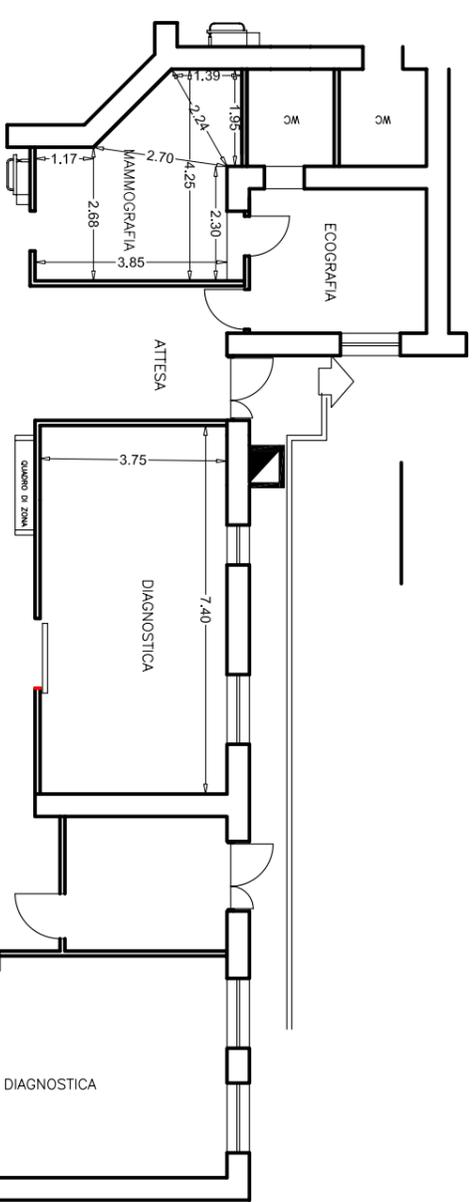

SEZIONE B - B

STATO DI PROGETTO FINALE

| | |
|---|---|
| REGIONE AUTONOMA SARDEGNA AZIENDA SANITARIA N. 5 - ORISTANO | |
| PROGETTO: | Lavori di ristrutturazione di alcuni locali dell'Ospedale "Mastinu" di BOSA, da destinare a : Nuove diagnostiche |
| PROGETTO PRELIMINARE | data agosto 2007 archivio |
| PLANIMETRIA GENERALE | aggiornamento scala 1:100 rft/fo |
| Tecnico progettista : Geom. Renzo Pompianu Responsabile del Procedimento : Ing. Marcello Serra Azienda Sanitaria n. 5 - Ufficio Tecnico Ospedaliero | |