



COMUNE DI SAN GAVINO M.LE

PROGETTO DEFINITIVO - ESECUTIVO
MODIFICHE INTERNE PER USO A POSTAZIONE
SERVIZIO EMERGENZA URGENZA 118

**STATO ATTUALE
PLANIMETRIA - PIANTA
SEZIONE - PROSPETTI**

SCALA	1:100	DATA	Febbraio 2014	AGGIORNAMENTO
TAVOLA	1	DIRETTORE GENERALE	Dr. Salvatore Piu	PROGETTISTA
				Geom. Fabrizio Fazzini



ASL Sanluri

COMUNE DI SAN GAVINO M.LE


**PROGETTO DEFINITIVO - ESECUTIVO
MODIFICHE INTERNE PER USO A POSTAZIONE
SERVIZIO EMERGENZA URGENZA 118**

**SITUAZIONE DI PROGETTO
PLANIMETRIA - PIANTA
SEZIONE - PROSPETTI**



SCALA 1:100	DATA Febbraio 2014	AGGIORNAMENTO
TAVOLA 2	DIRETTORE GENERALE Dr. Salvatore Piu	PROGETTISTA Geom. Fabrizio Fazzini

Planimetria Lotto

- SCALA 1:100 -

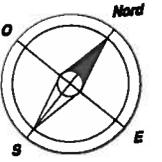



Via Santa Lucia

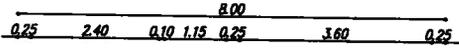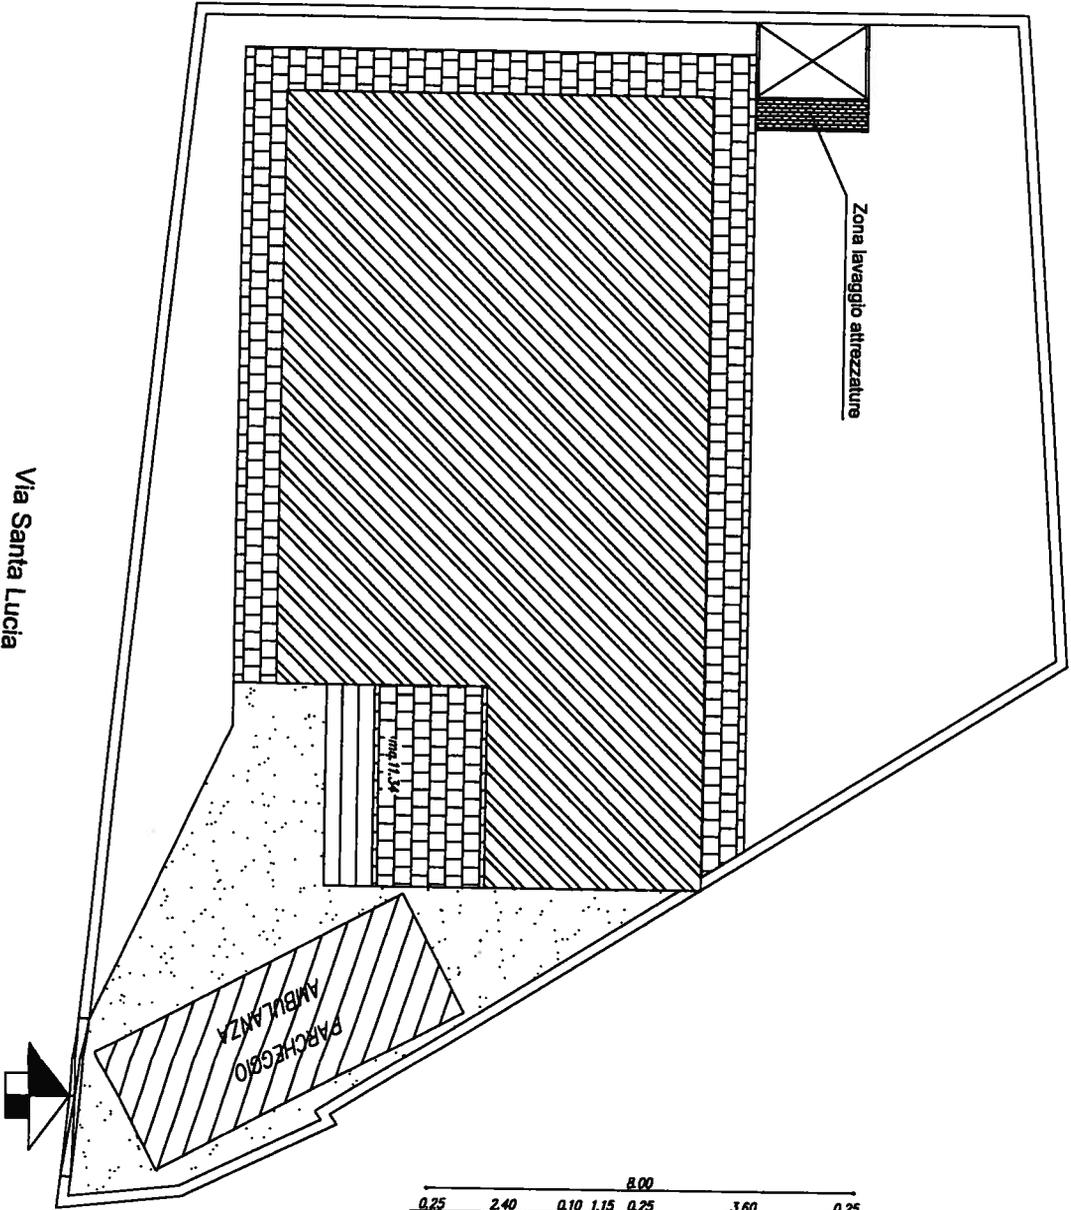

Pianta quotata


- SCALA 1:100 -

-  SERVIZIO VETERINARIO (NESSUN INTERVENTO)
-  SERVIZIO EMERGENZA URGENZA 118

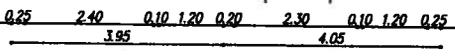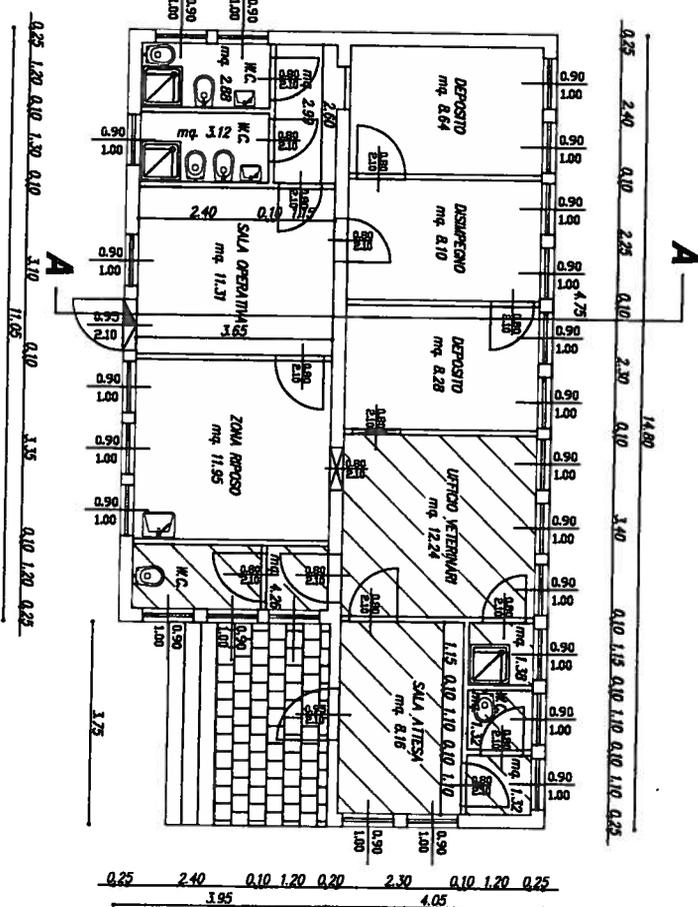


Sezione A-A

- SCALA 1:100 -

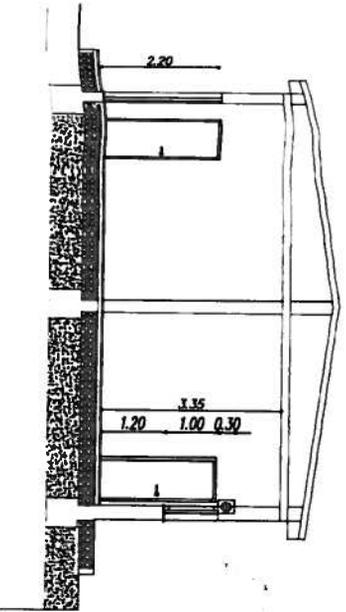


Prospetto Fronte

- SCALA 1:100 -

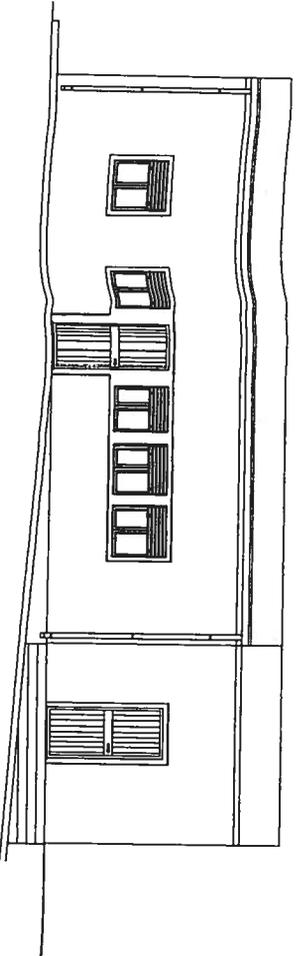


Prospetto Lato Sx

- SCALA 1:100 -

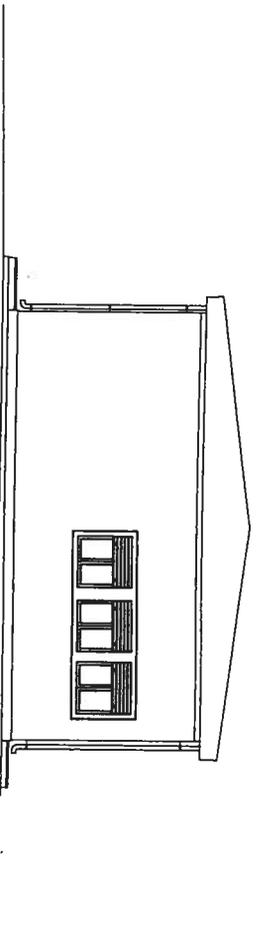


Prospetto Retro

- SCALA 1:100 -

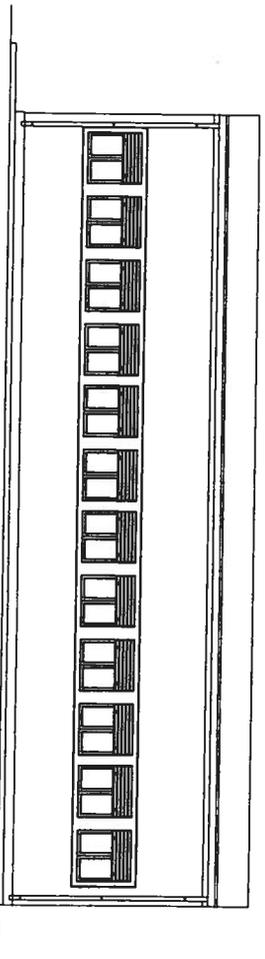

Prospetto Lato Dx

- SCALA 1:100 -

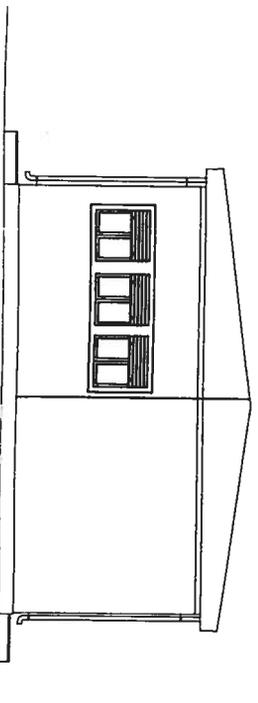


COMUNE DI SAN GAVINO M.LE

**PROGETTO DEFINITIVO - ESECUTIVO
MODIFICHE INTERNE PER USO A POSTAZIONE
SERVIZIO EMERGENZA URGENZA 118**


**ZONA LAVAGGIO
ATTREZZATURE**

SCALA	1:100	DATA	Febbraio 2014	AGGIORNAMENTO
TAVOLA	3	DIRETTORE GENERALE	Dr. Salvatore Piu	PROGETTISTA
				Geom. Fabrizio Fazzini

Pianta
- SCALA 1:50 -

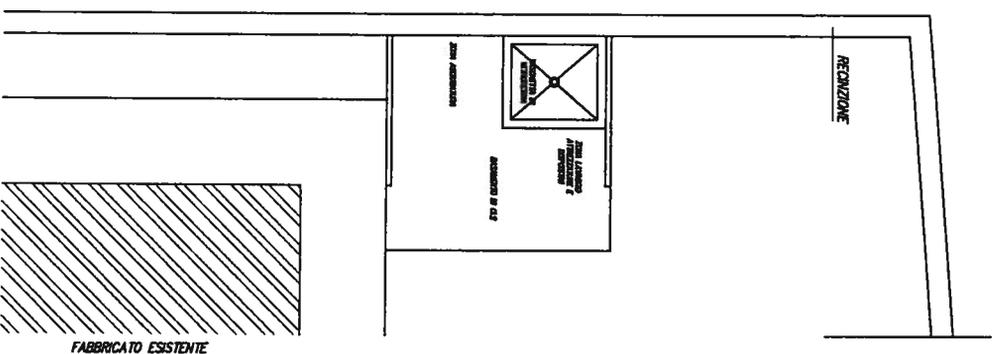

Visita Lato
- SCALA 1:50 -

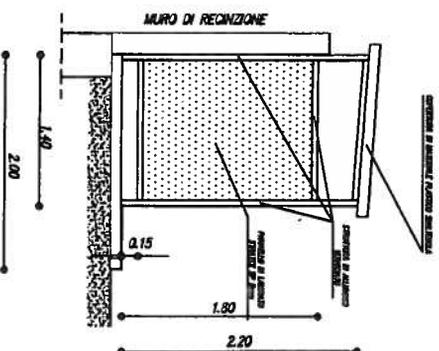

Visita Fronte
- SCALA 1:50 -

