REGIONE AUTÒNOMA DE SARDIGNA
REGIONE AUTONOMA DELLA SARDEGNA

ASL Sanluri

FSC Fondo per lo Sviluppo e la Coesione

INTERVENTO N. 93-12-23D

INTERVENTO DI MANUTENZIONE STRAORDINARIA DELLE AREE ESTERNE, RIFACIMENTO DEI CAMMINAMENTI ESTERNI A PERIMETRO DEL FABBRICATO DEL CENTRO DI SALUTE MENTALE DI SAN GAVINO MONREALE

COMMITTENTE	PROGETTISTA	TAVOLA
ASL Sanluri AMMINISTRAZIONE STRAORDINARIA D.G.R. N.9/49 DEL 03/03/2015	GESTIONE: JACOBE VECELLIO	1

DIRETTORE AMMINISTRATIVO
D.ssa PATRIZIA DOLCE
DIRETTORE SANITARIO
Dr.ssa MARCELLA MARIA ANGELA PINTUS (f.f.)

RESPONSABILE UNICO DEL PROCEDIMENTO
P.I. ALDRIGO SERAU

ELABORATI GRAFICI

PROGETTO ESECUTIVO

ELABORATO

SCALA	-	INQUADRAMENTO PLANIMETRIA DEL LOTTO PARTICOLARI COSTRUTTIVI	ELABORATO DEL CODICE REV. N° 0 DEL REV. N° 1 DEL REV. N° 2 DEL
LOCALITÀ			
DATA	9 FEBBRAIO		

PLANIMETRIA CATASTALE
Fg. 28 M. 944
SCALA 1:2.000

PLANIMETRIA GENERALE
SCALA 1:100

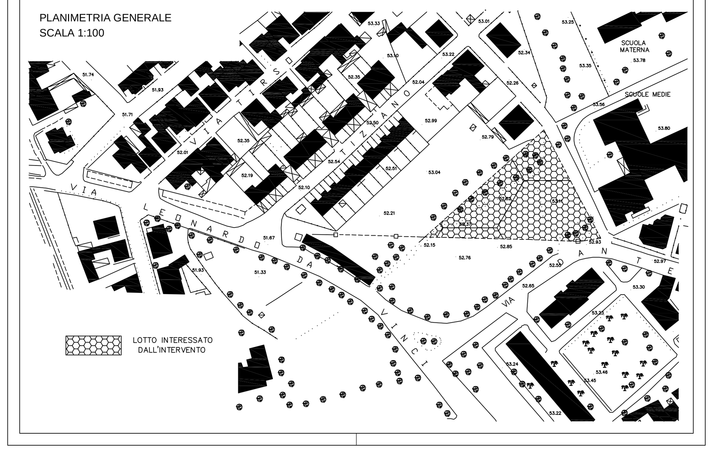

PLANIMETRIA LOTTO
SCALA 1:400

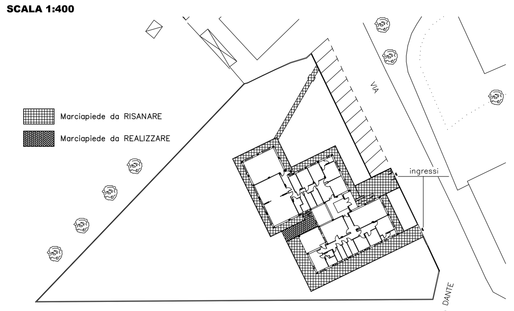

PIANTA CENTRO IGIENE MENTALE
Dettaglio demolizioni
Scala 1:200

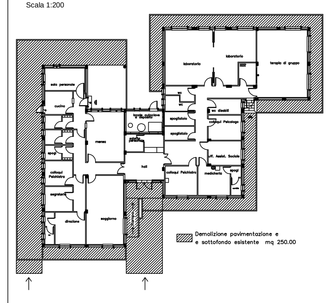

PIANTA CENTRO IGIENE MENTALE
Dettaglio sbancamento per realizzazione nuovo marciapiede
Scala 1:200

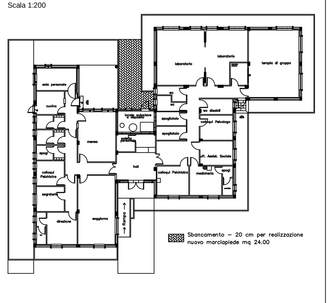

PIANTA CENTRO IGIENE MENTALE
Dettaglio soletta armata marciapiede
Scala 1:200

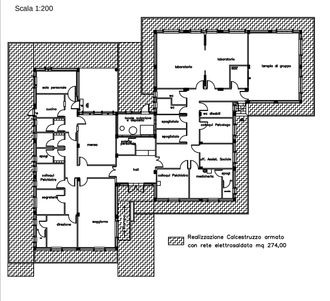

PIANTA CENTRO IGIENE MENTALE
Dettaglio nuovo battuto e pavimentazione
Scala 1:200

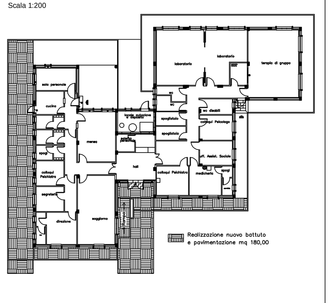

PIANTA CENTRO IGIENE MENTALE
Dettaglio Coperchi Pozzetti da sostituire
Scala 1:200

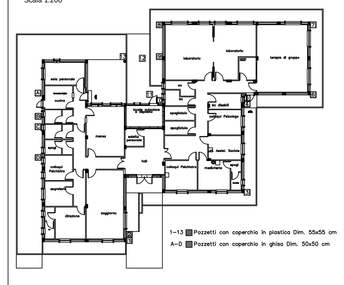

1÷13 Pozzetti con coperchio in plastica Dim. 55x55 cm.
A÷B Pozzetti con coperchio in ghisa Dim. 30x50 cm

PARTICOLARE MARCIAPIEDE ZONA PARCHEGGIO
SCALA 1:20 Stato Attuale

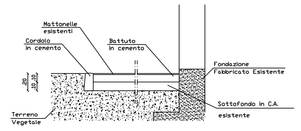

PARTICOLARE MARCIAPIEDE PEDONALE
SCALA 1:20 Stato Attuale

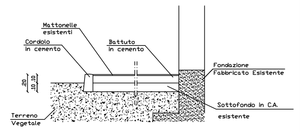

PARTICOLARE MARCIAPIEDE ZONA PARCHEGGIO
SCALA 1:20 Stato di Progetto

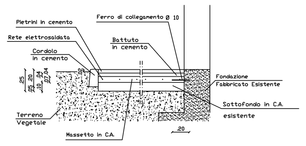

PARTICOLARE MARCIAPIEDE PEDONALE
SCALA 1:20 Stato di Progetto

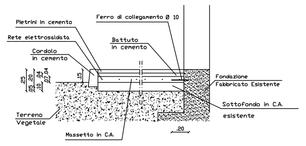
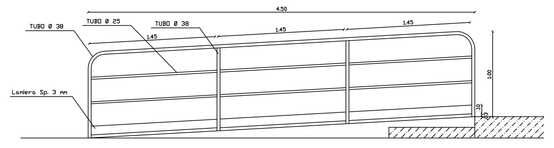
PARTICOLARE PARAPETTO
SCALA 1:20