

Fondo per lo Sviluppo  
e la Coesione

**LAVORI DI RISTRUTTURAZIONE DEL FABBRICATO  
ADIBITO IGIENE PUBBLICA E CENTRO DONAZIONI DI SANGUE,  
SITO IN VIA VERDI NEL COMUNE DI GONNOSFANADIGA**

PROGETTISTA

**Ing. Efisio DENOTTI**

**RESPONSABILE UNICO  
DEL PROCEDIMENTO**  
Per. Ind. SALVATOR'ANGELO BO

**PROGETTO  
DEFINITIVO - ESECUTIVO**

TAVOLA 4


**SUPERFICI AEROILLUMINANTI  
E ADEMPIMENTI LEGGE 13/89**

FASE : DEF. - ESECUTIVO


novembre 2015

REV. N° 1	DE
REV. N° 2	DE
REV. N° 3	DE
AGG.	DE

## PIANO TERRA

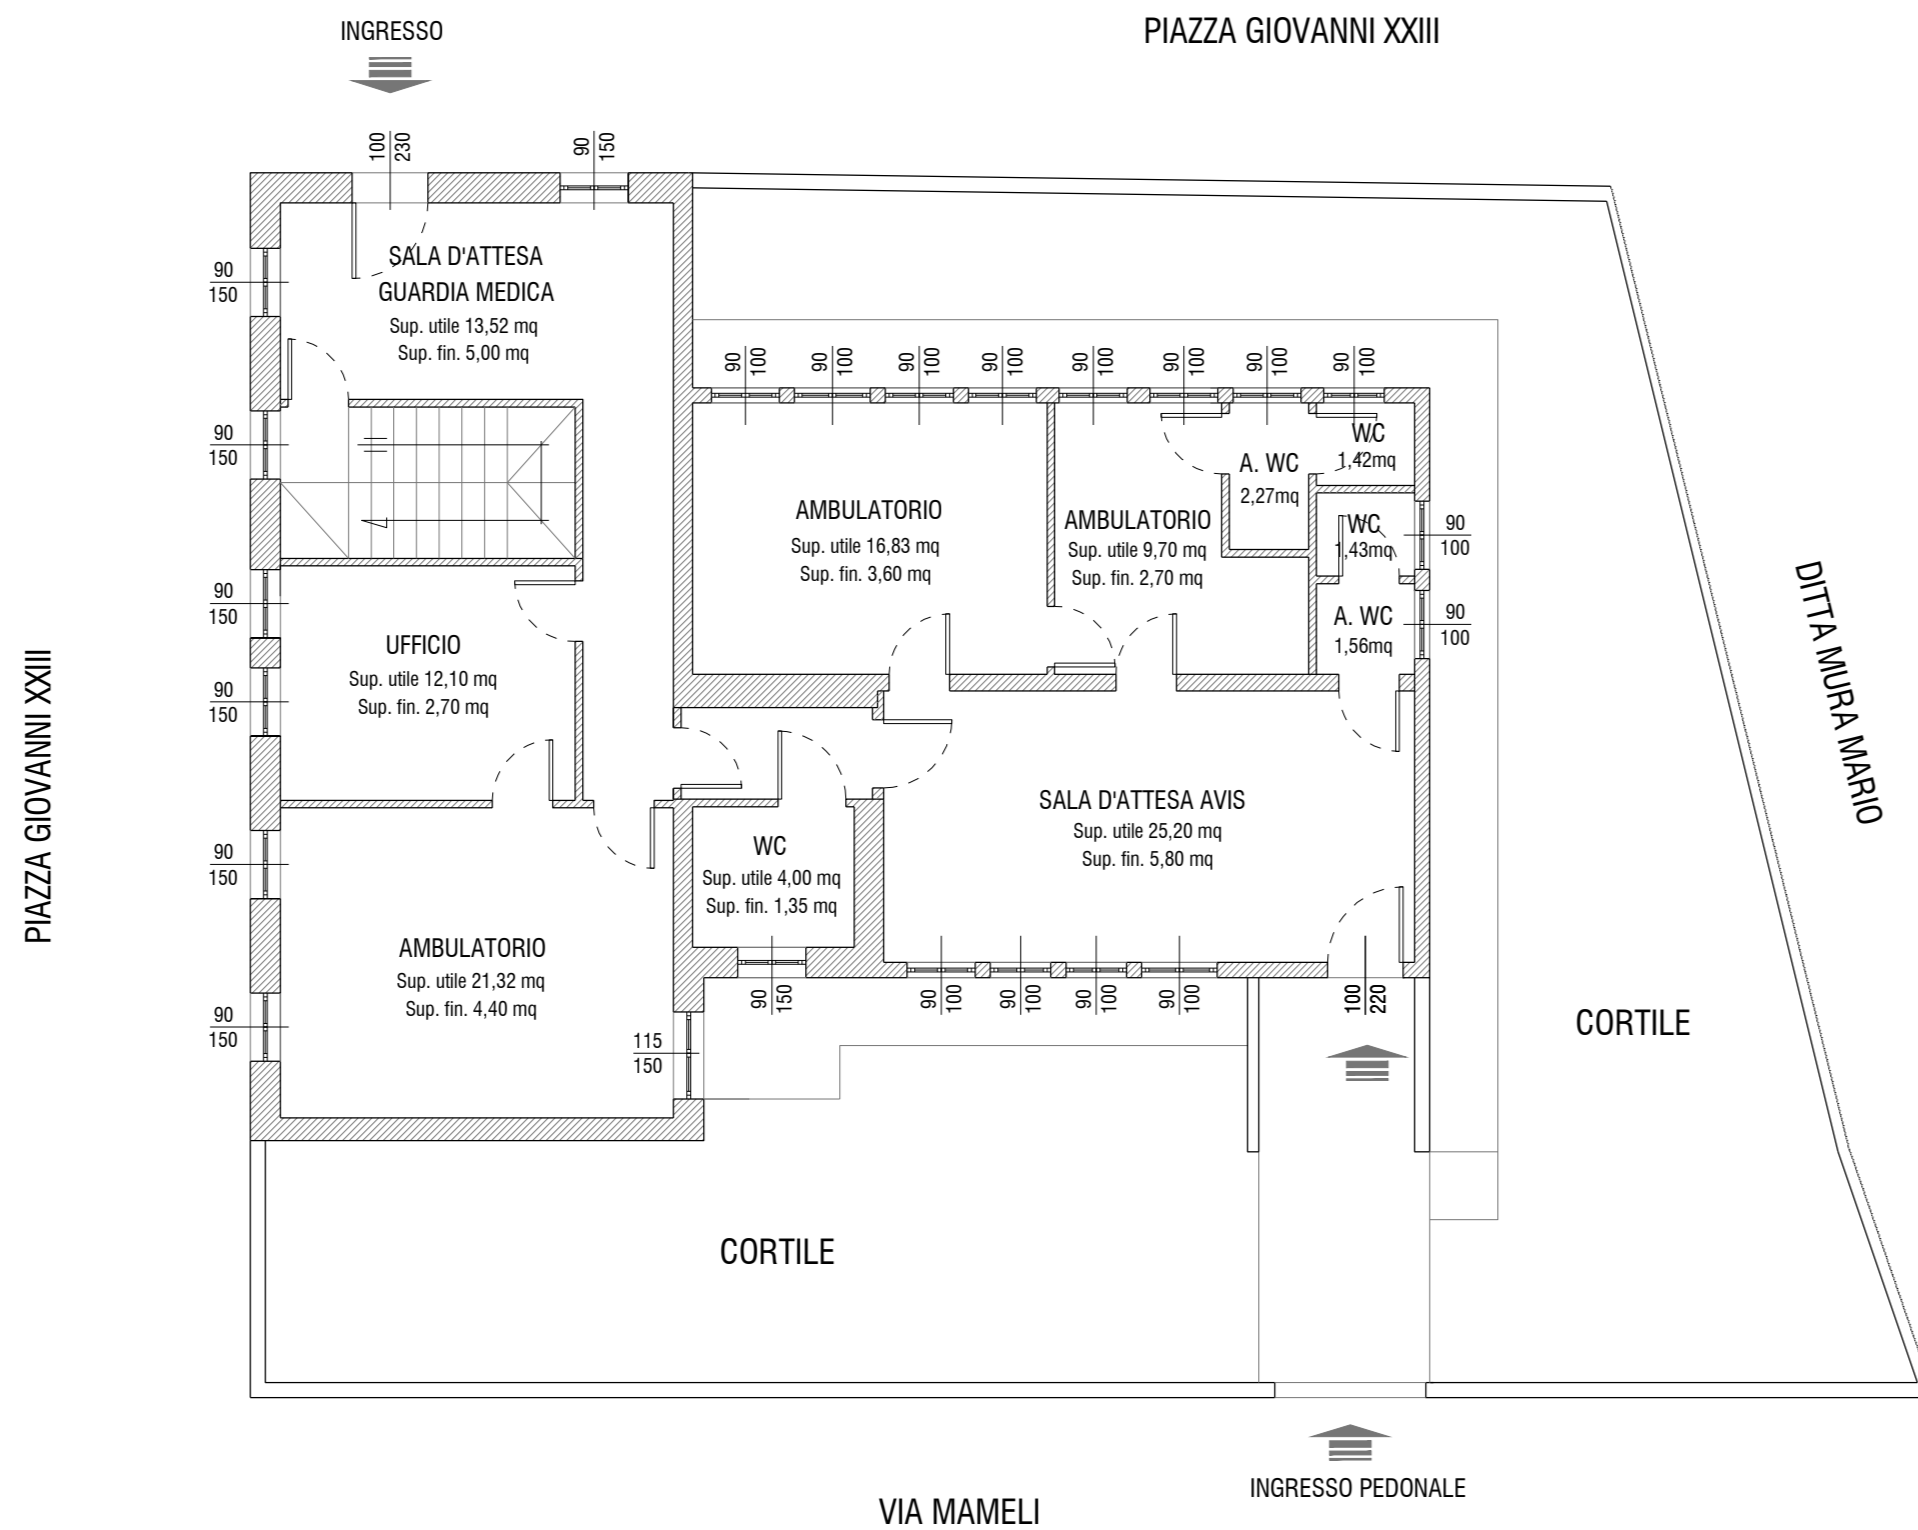

## PIANTA PIANO PRIMO

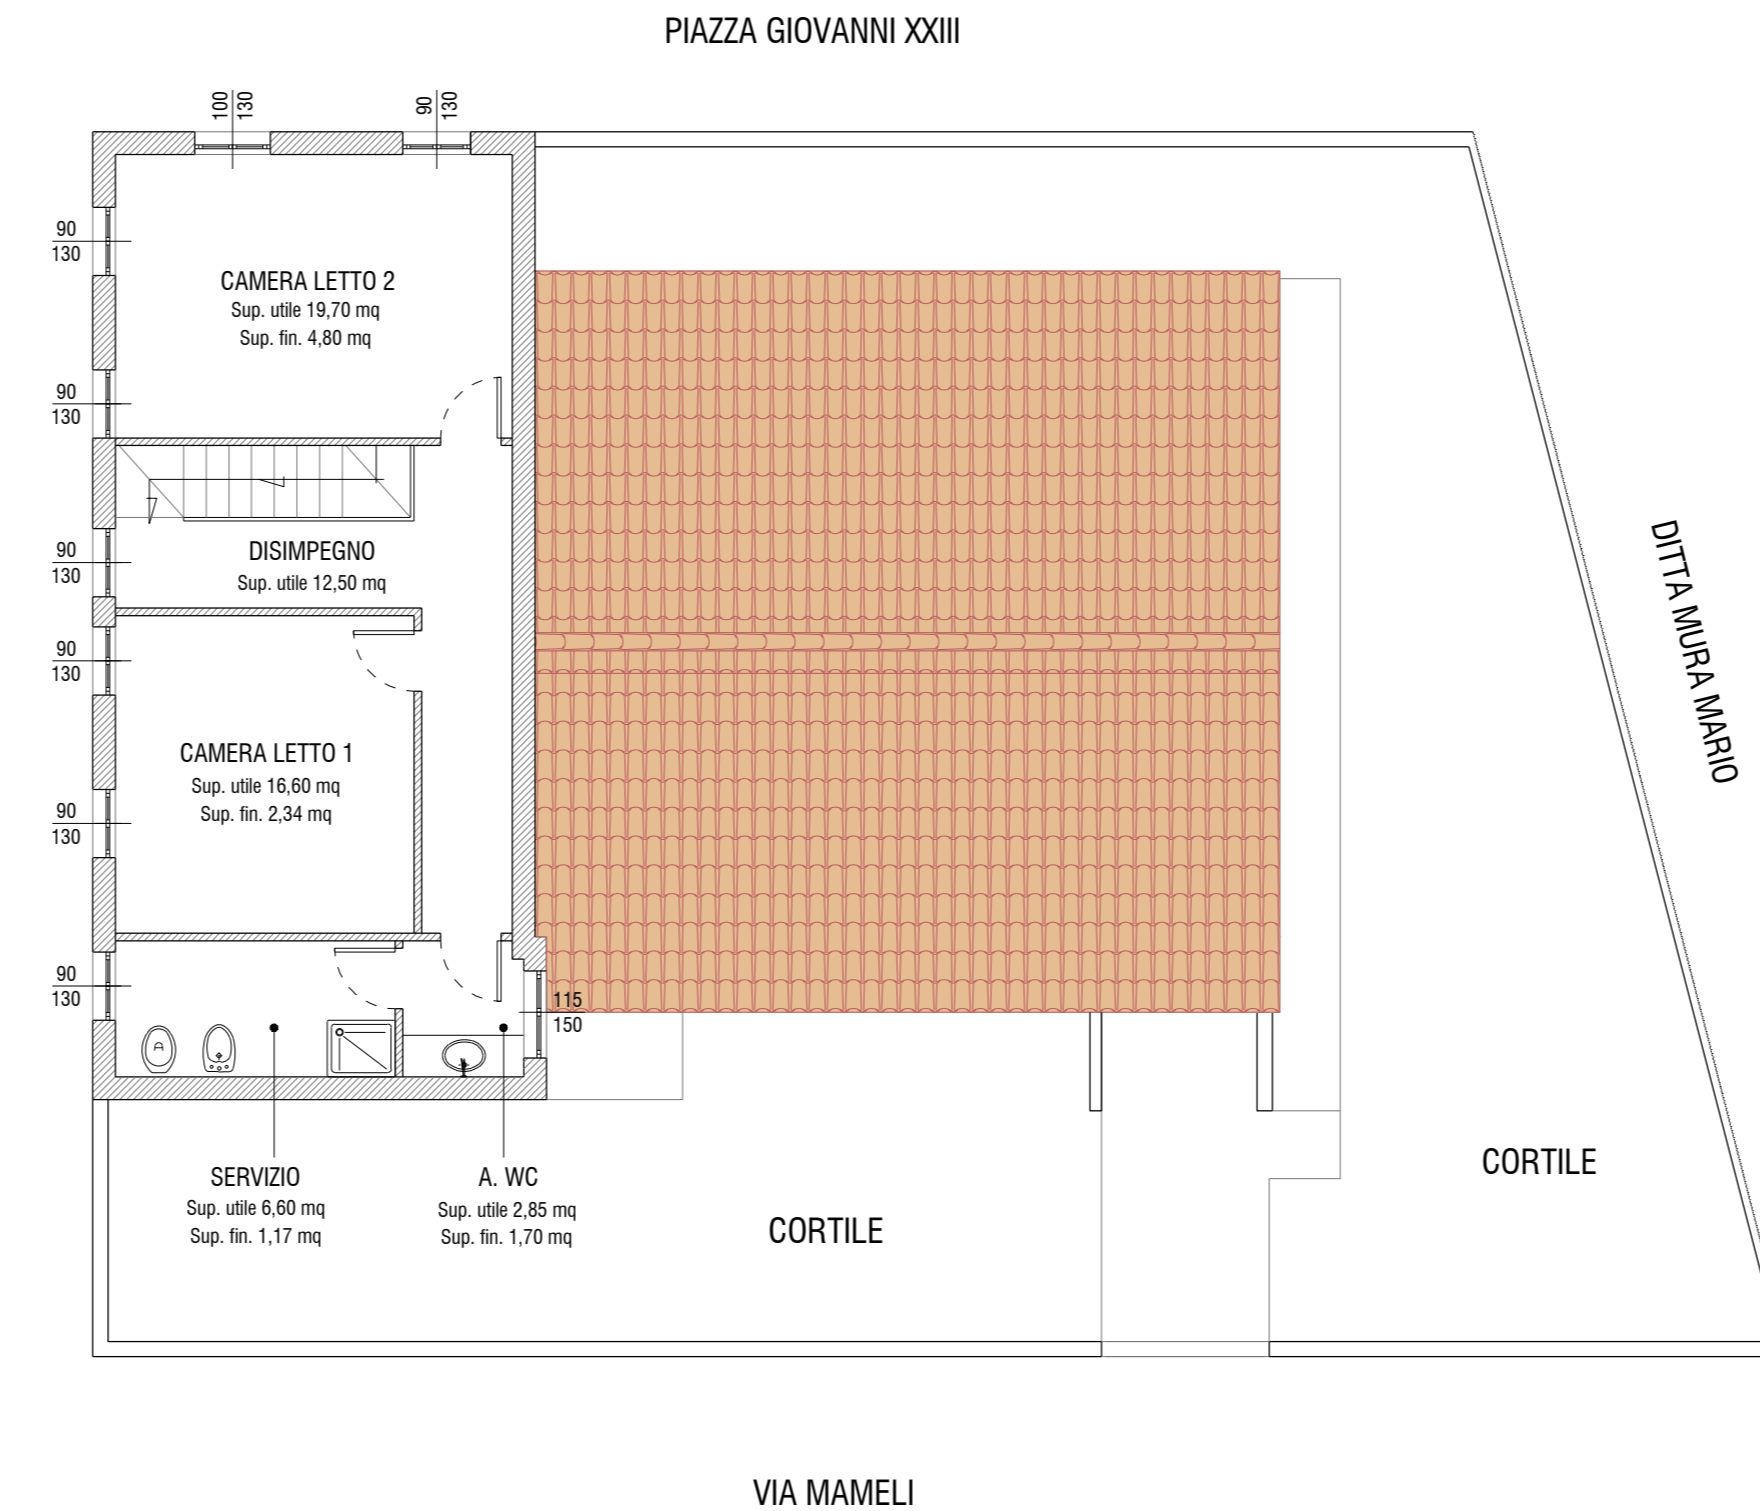**PIANTA ADEMPIMENTI LEGGE 13/89**