



REGIONE AUTÒNOMA DE SARDIGNA
REGIONE AUTONOMA DELLA SARDEGNA



FSC

Fondo per lo Sviluppo
e la Coesione


INTERVENTO N. 93-12-23G

LAVORI DI RISTRUTTURAZIONE DEL FABBRICATO
ADIBITO IGIENE PUBBLICA E CENTRO DONAZIONI DI SANGUE,
SITO IN VIA VERDI NEL COMUNE DI GONNOSFANADIGA


COMMITTENTE	PROGETTISTA
<div><div>COMMISSARIO STRAORDINARIO Dr.ssa MARIA MADDALENA GIUA</div></div>	Ing. Efisio DENOTTI
<div>DIRETTORE AMMINISTRATIVO Dr.ssa PATRIZIA SOLLAI</div>	
<div>DIRETTORE SANITARIO Dr.ssa MARCELLA MARIA AUSILIATRICE SCANU</div>	
<div>RESPONSABILE UNICO DEL PROCEDIMENTO Per. Ind. SALVATORANGELO BOI</div>	

SCALA : VARIE	TAVOLA 1	DATA : novembre 2015
CATEGORIA :	INQUADRAMENTO URBANISTICO	REV. N° 1 DEL REV. N° 2 DEL REV. N° 3 DEL AGG. DEL
FASE : DEF. - ESECUTIVO		

STRALCIO DEL PIANO DI FABBRICAZIONE SCALA 1:2000

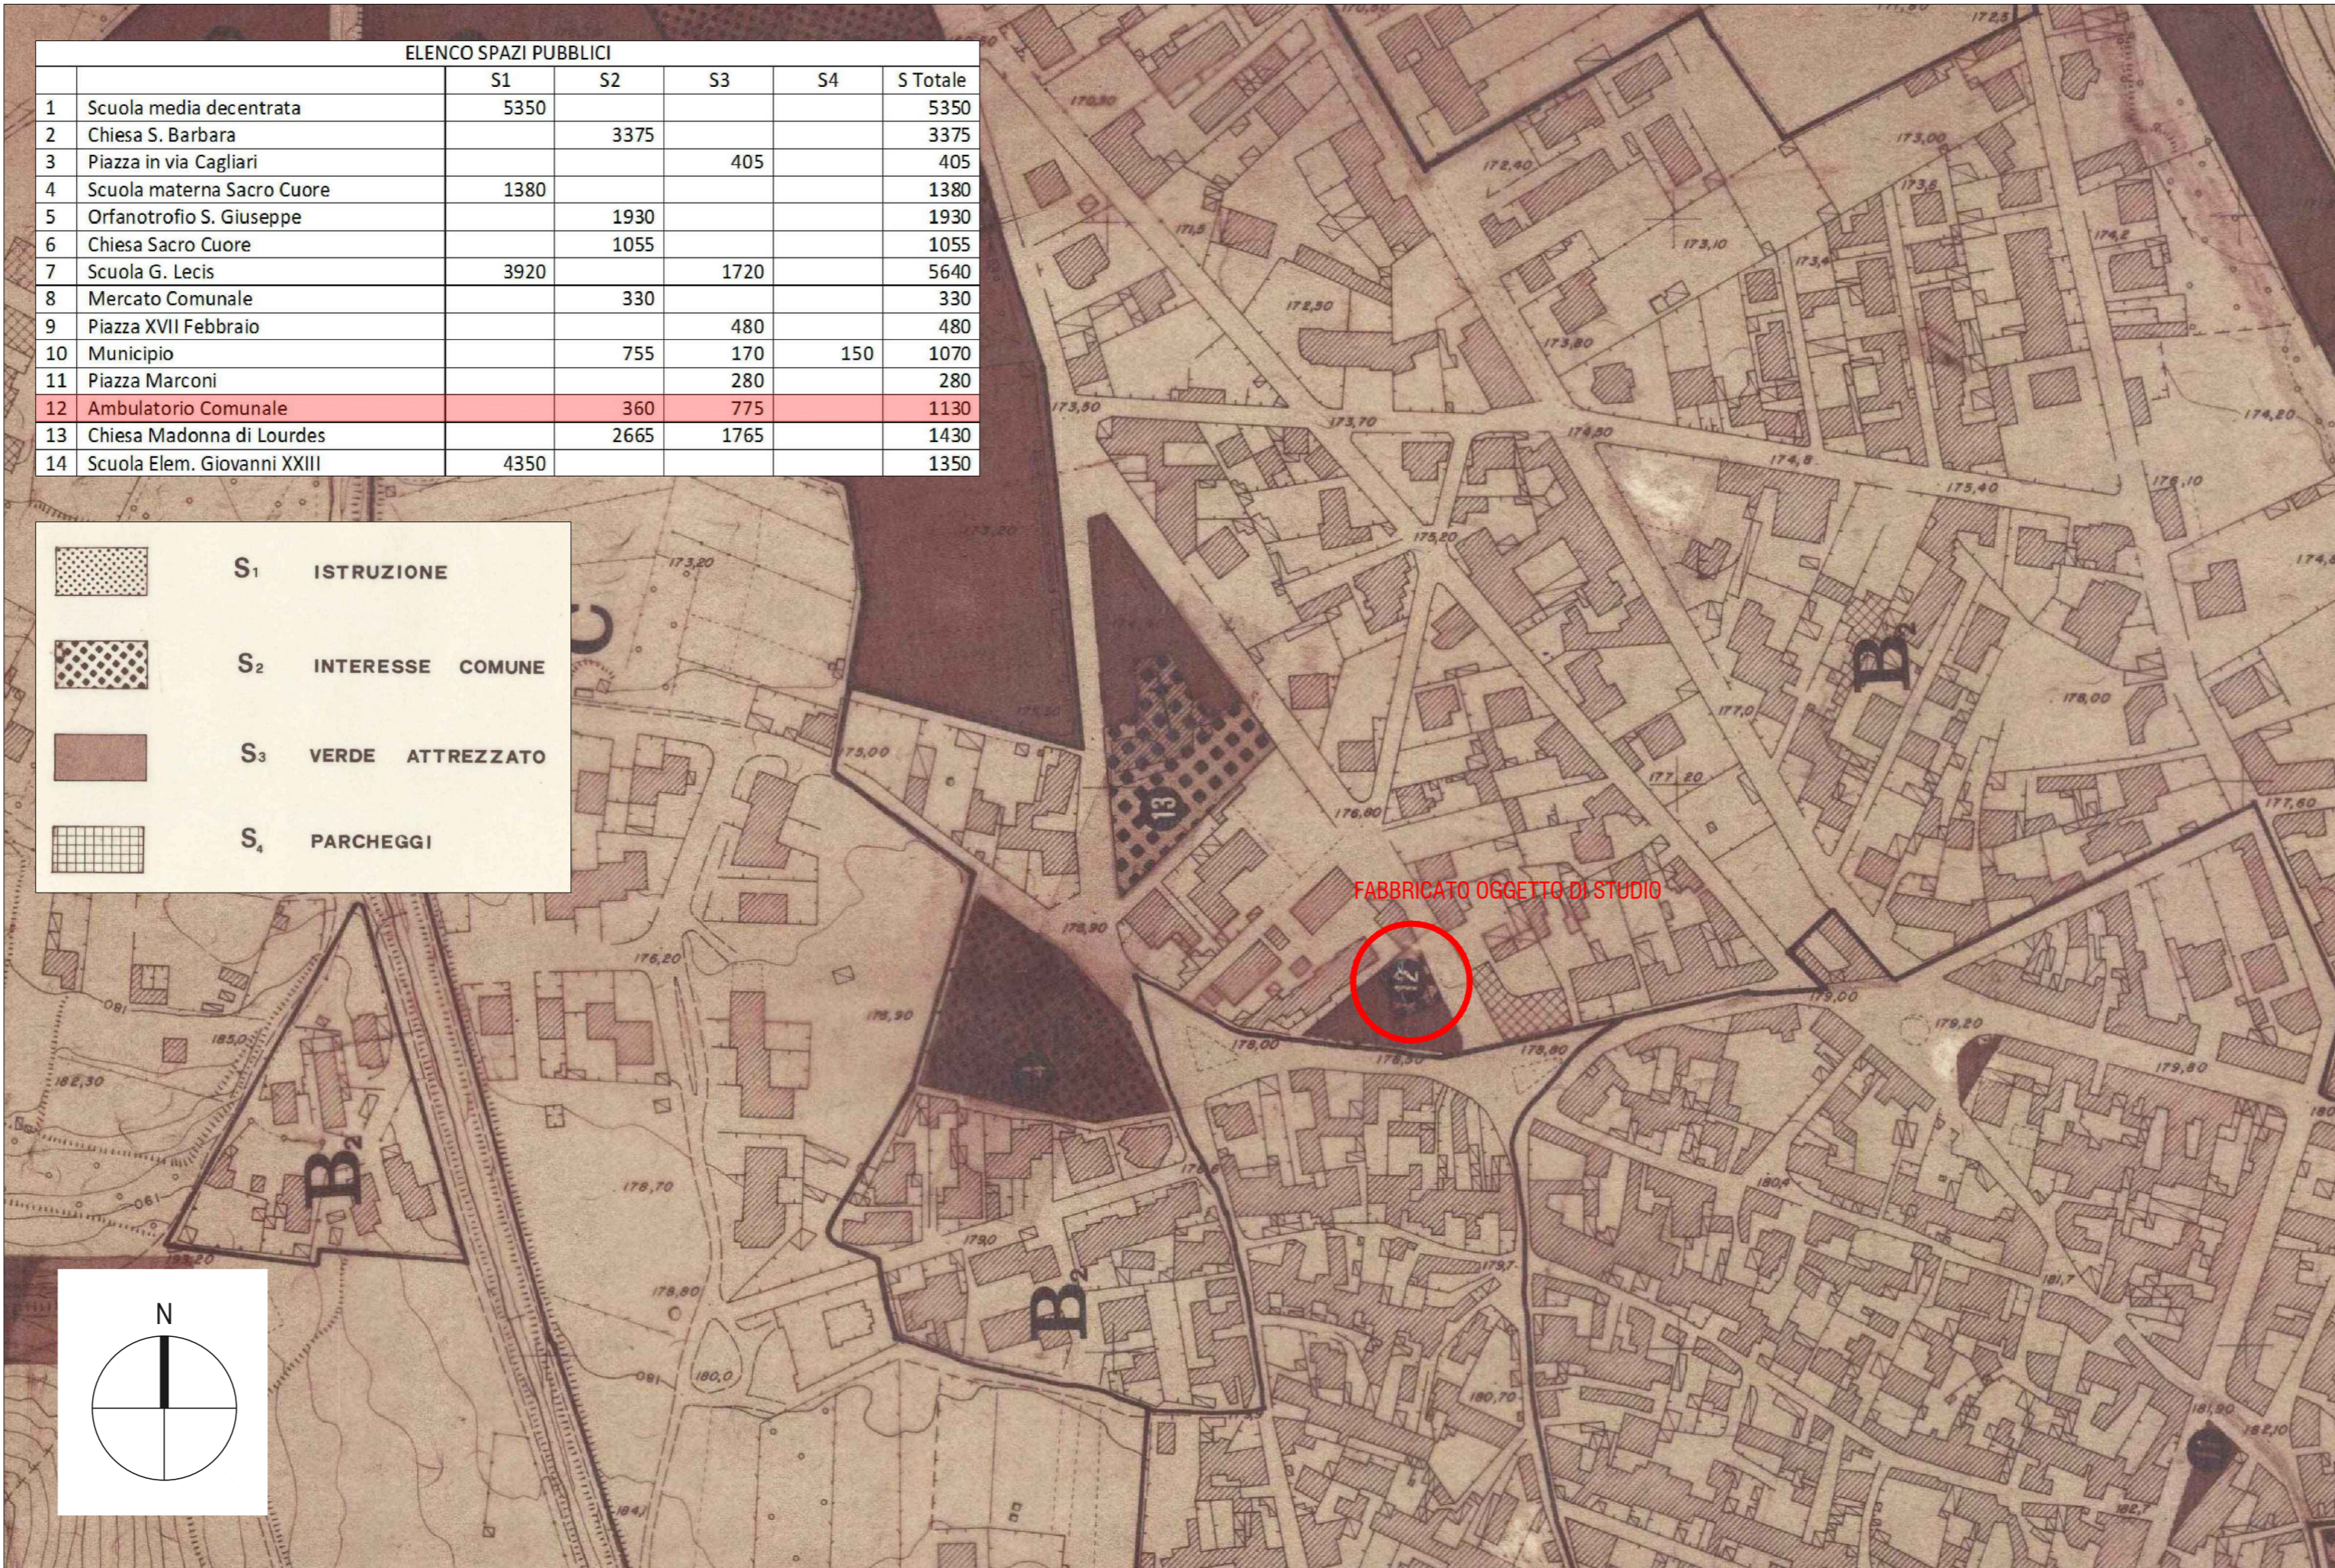

STRALCIO P.A.I. SCALA 1:5000

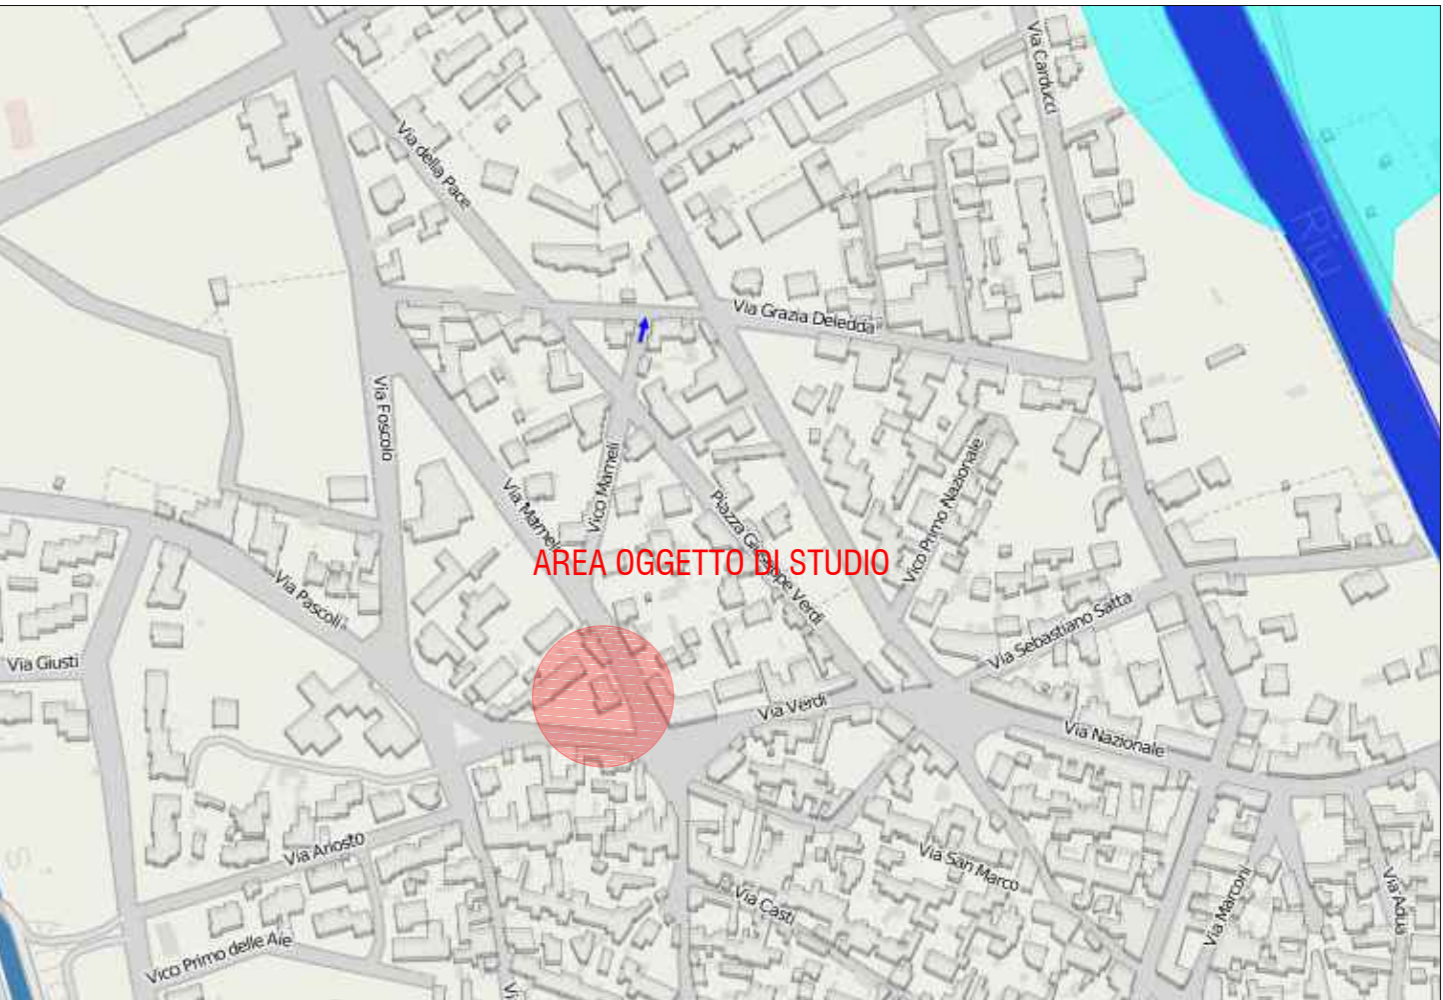

ESTRATTO DI MAPPA CATASTALE SCALA 1:2000

