




- SOPRAELEVAZIONE IN BLOCCHI TIPO "YTONG" - SP. 30 CM
- REALIZZAZIONE CONTROSOFFITTO
- NUOVE MURATURE IN LATERIZI
- NUOVO INFISSO ESTERNO IN ALLUMINIO A TAGLIO TERMICO E VETRO CAMERA
- NUOVA PORTA INTERNA

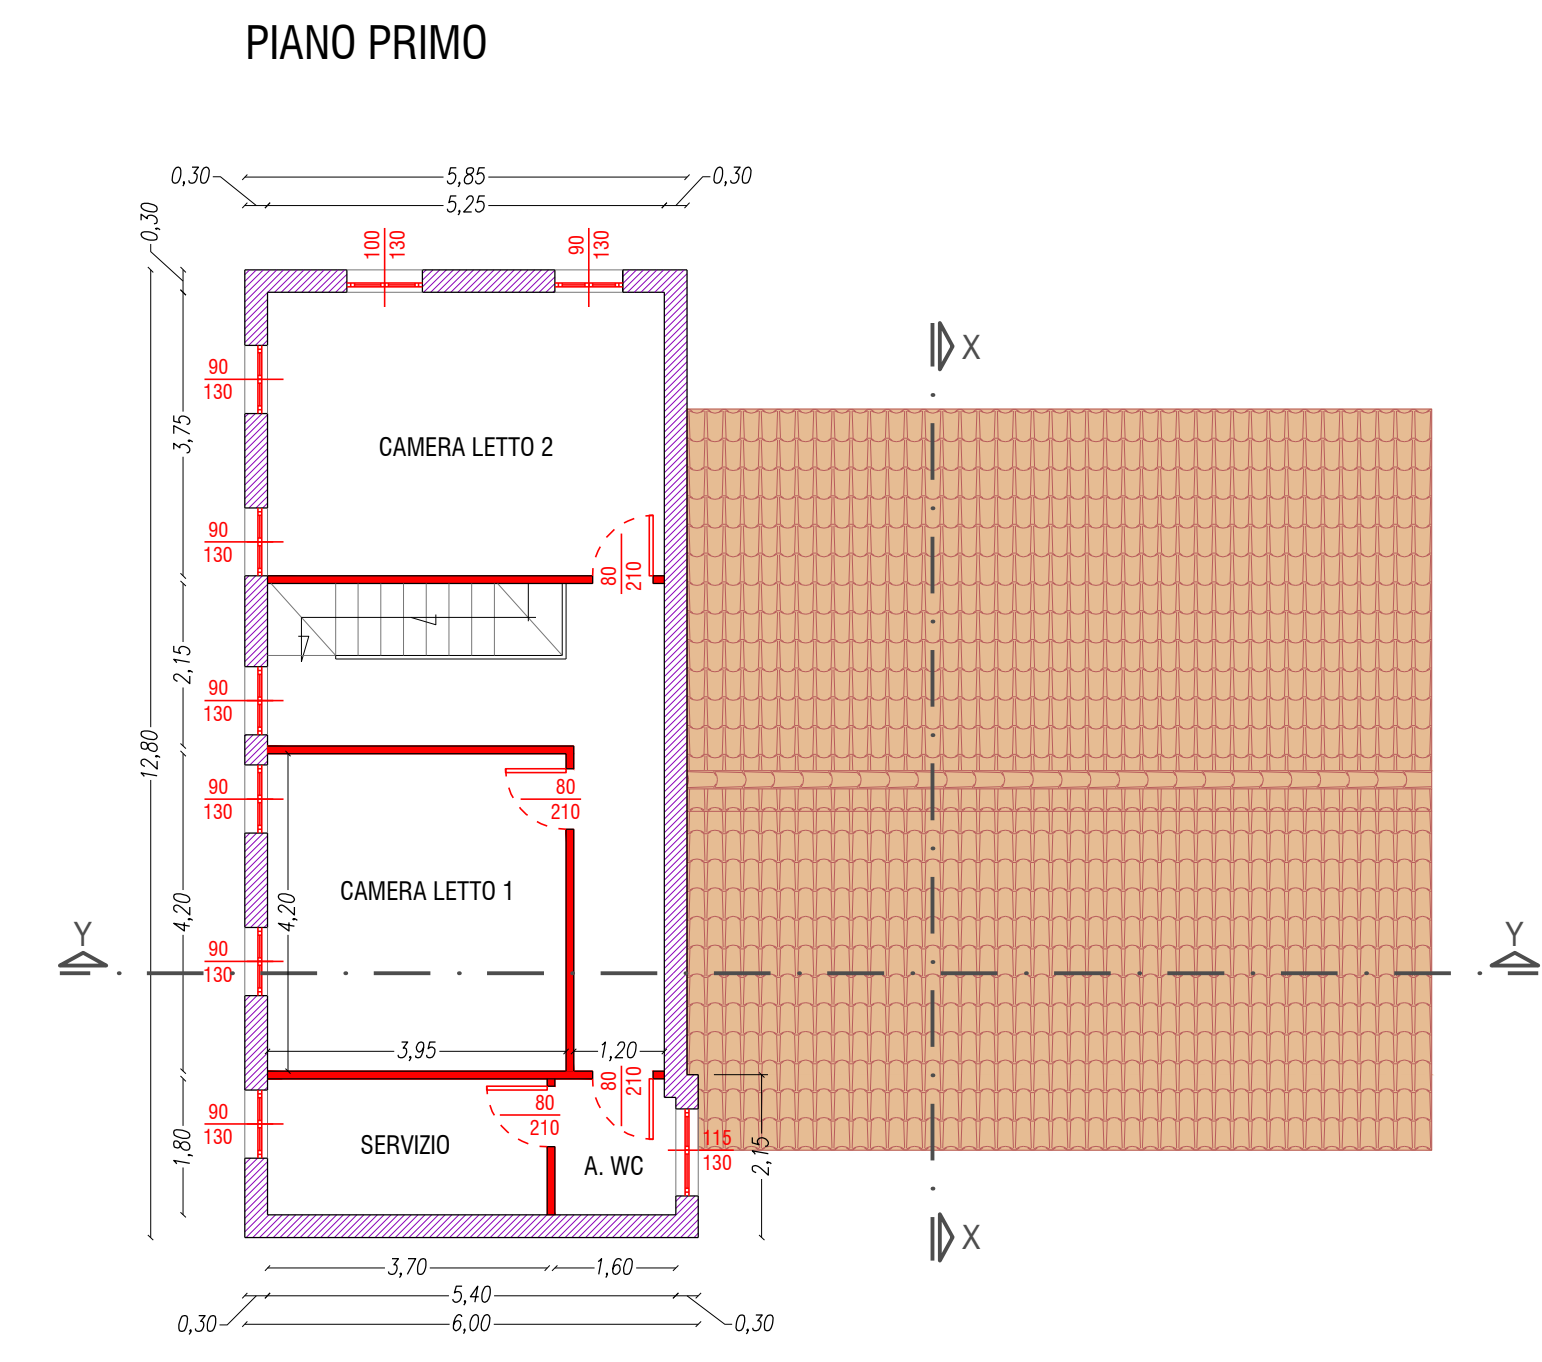


PARTICOLARI STRUTTURALI CONTROSOFFITTO

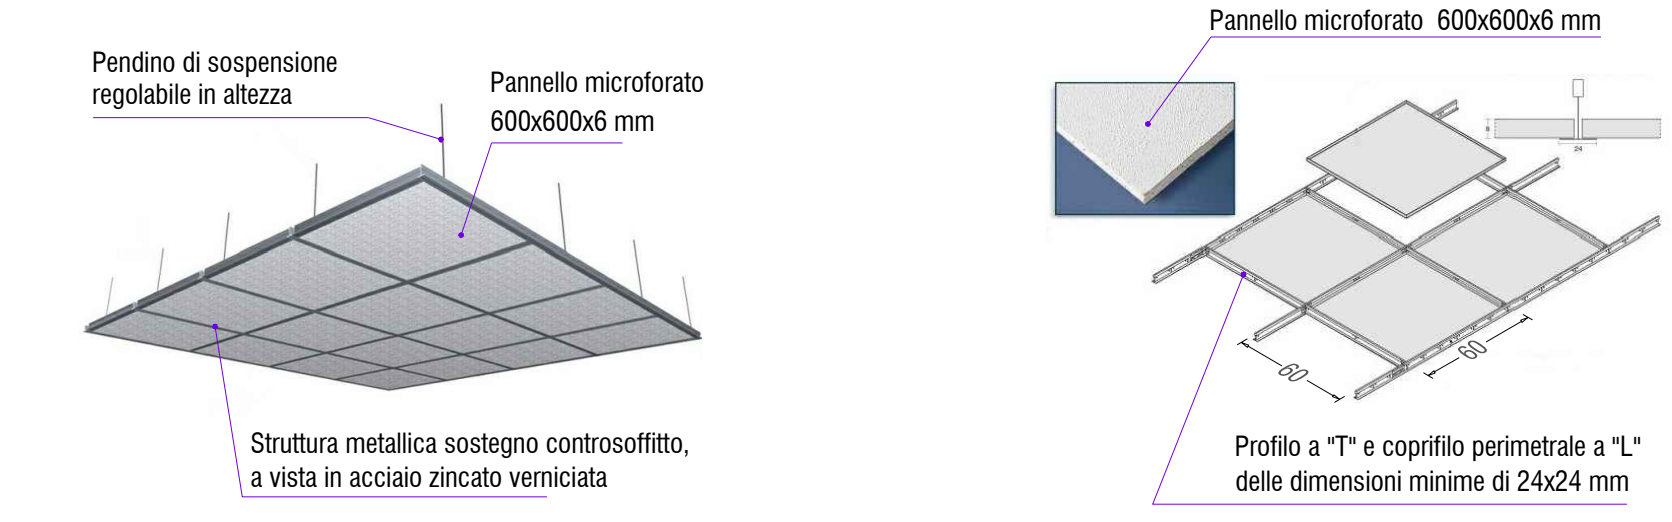

PIANTA COPERTURE

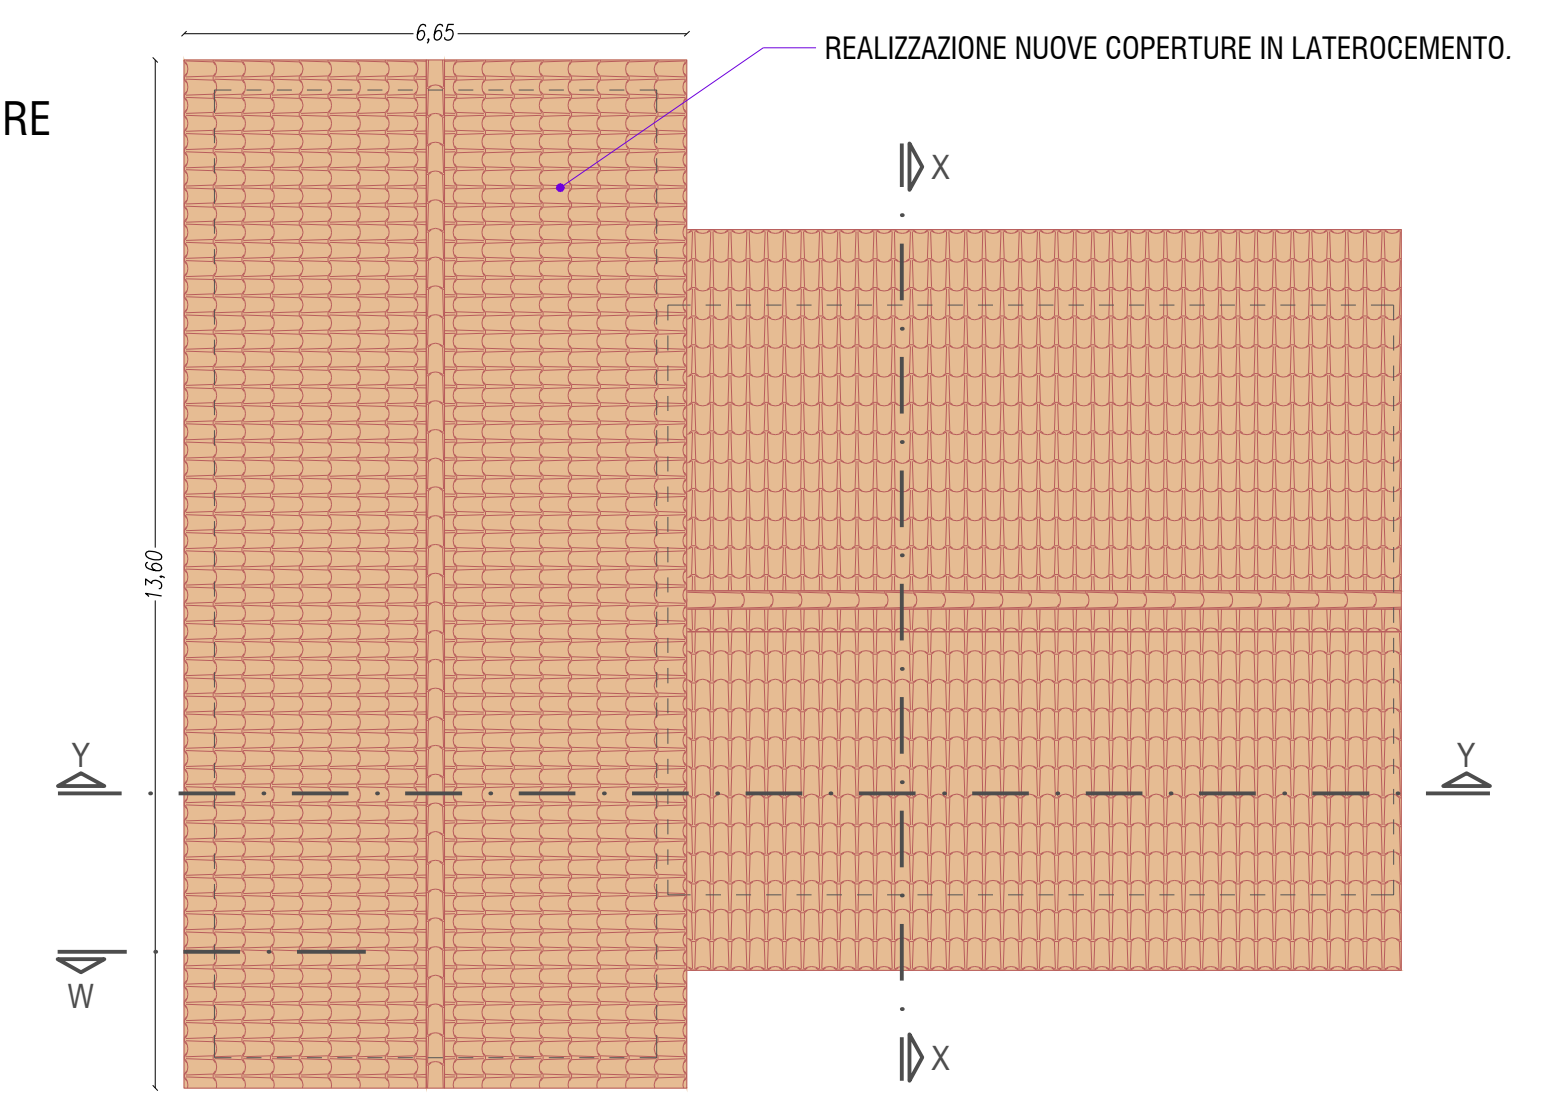


PARTICOLARI COSTRUTTIVI NUOVE COPERTURE SEZIONE W

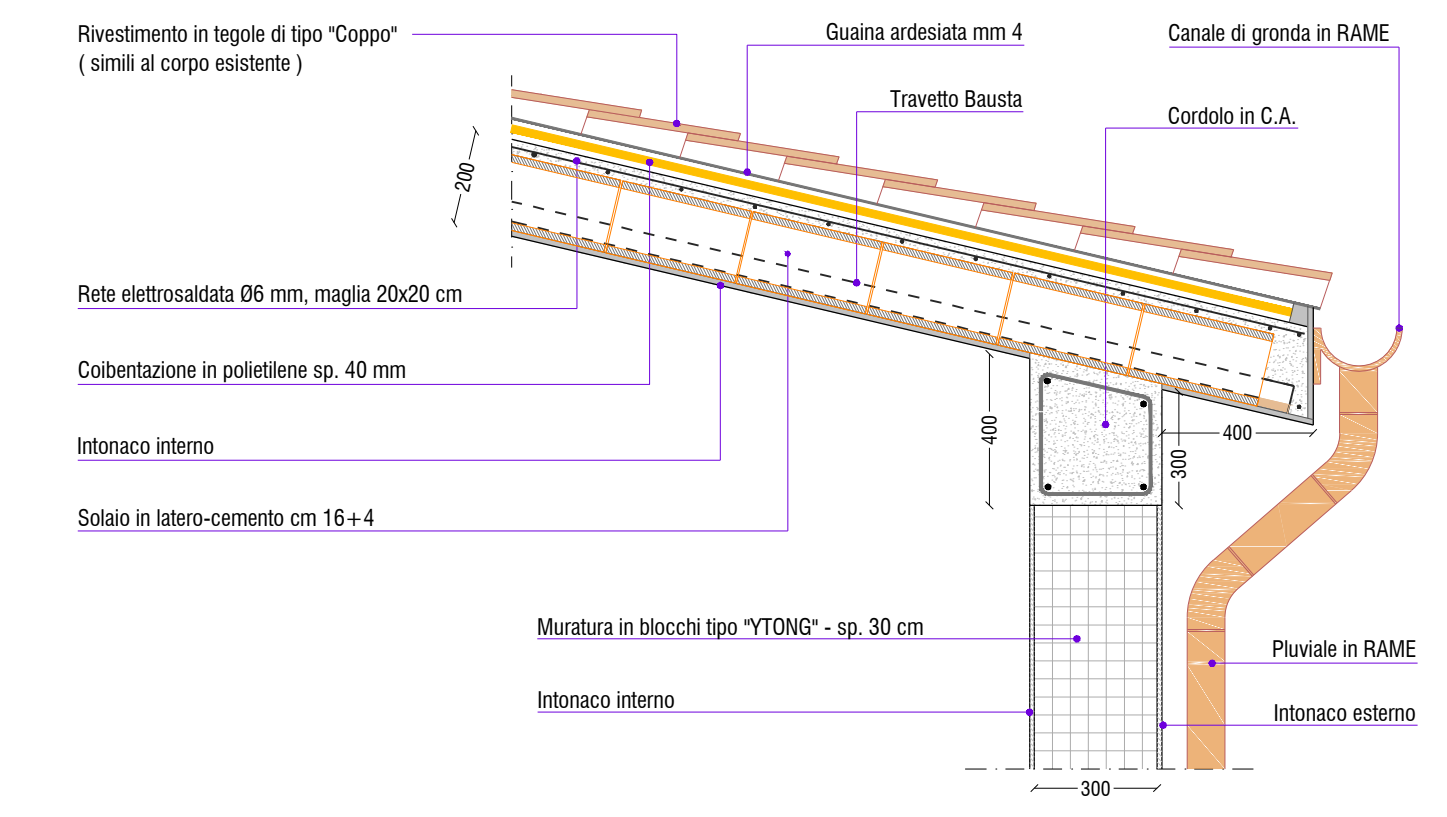

PROSPETTO A



PROSPETTO B

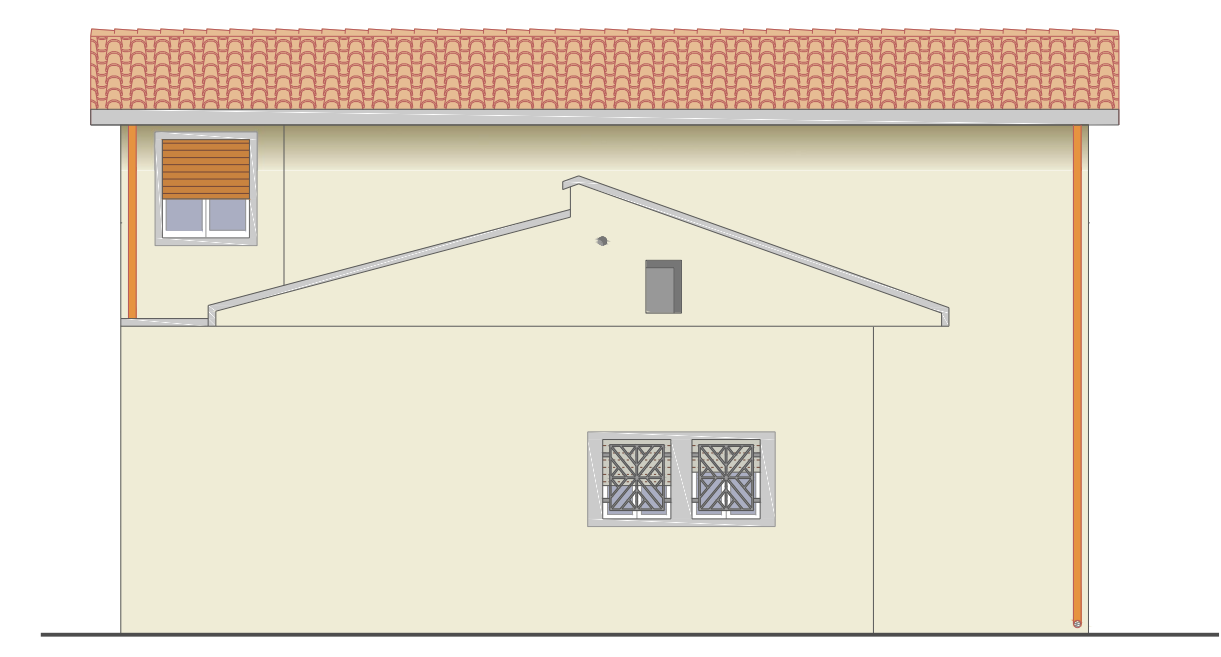


PROSPETTO C




PROSPETTO D




COMPUTO SUPERFICI E VOLUMI IN PROGETTO

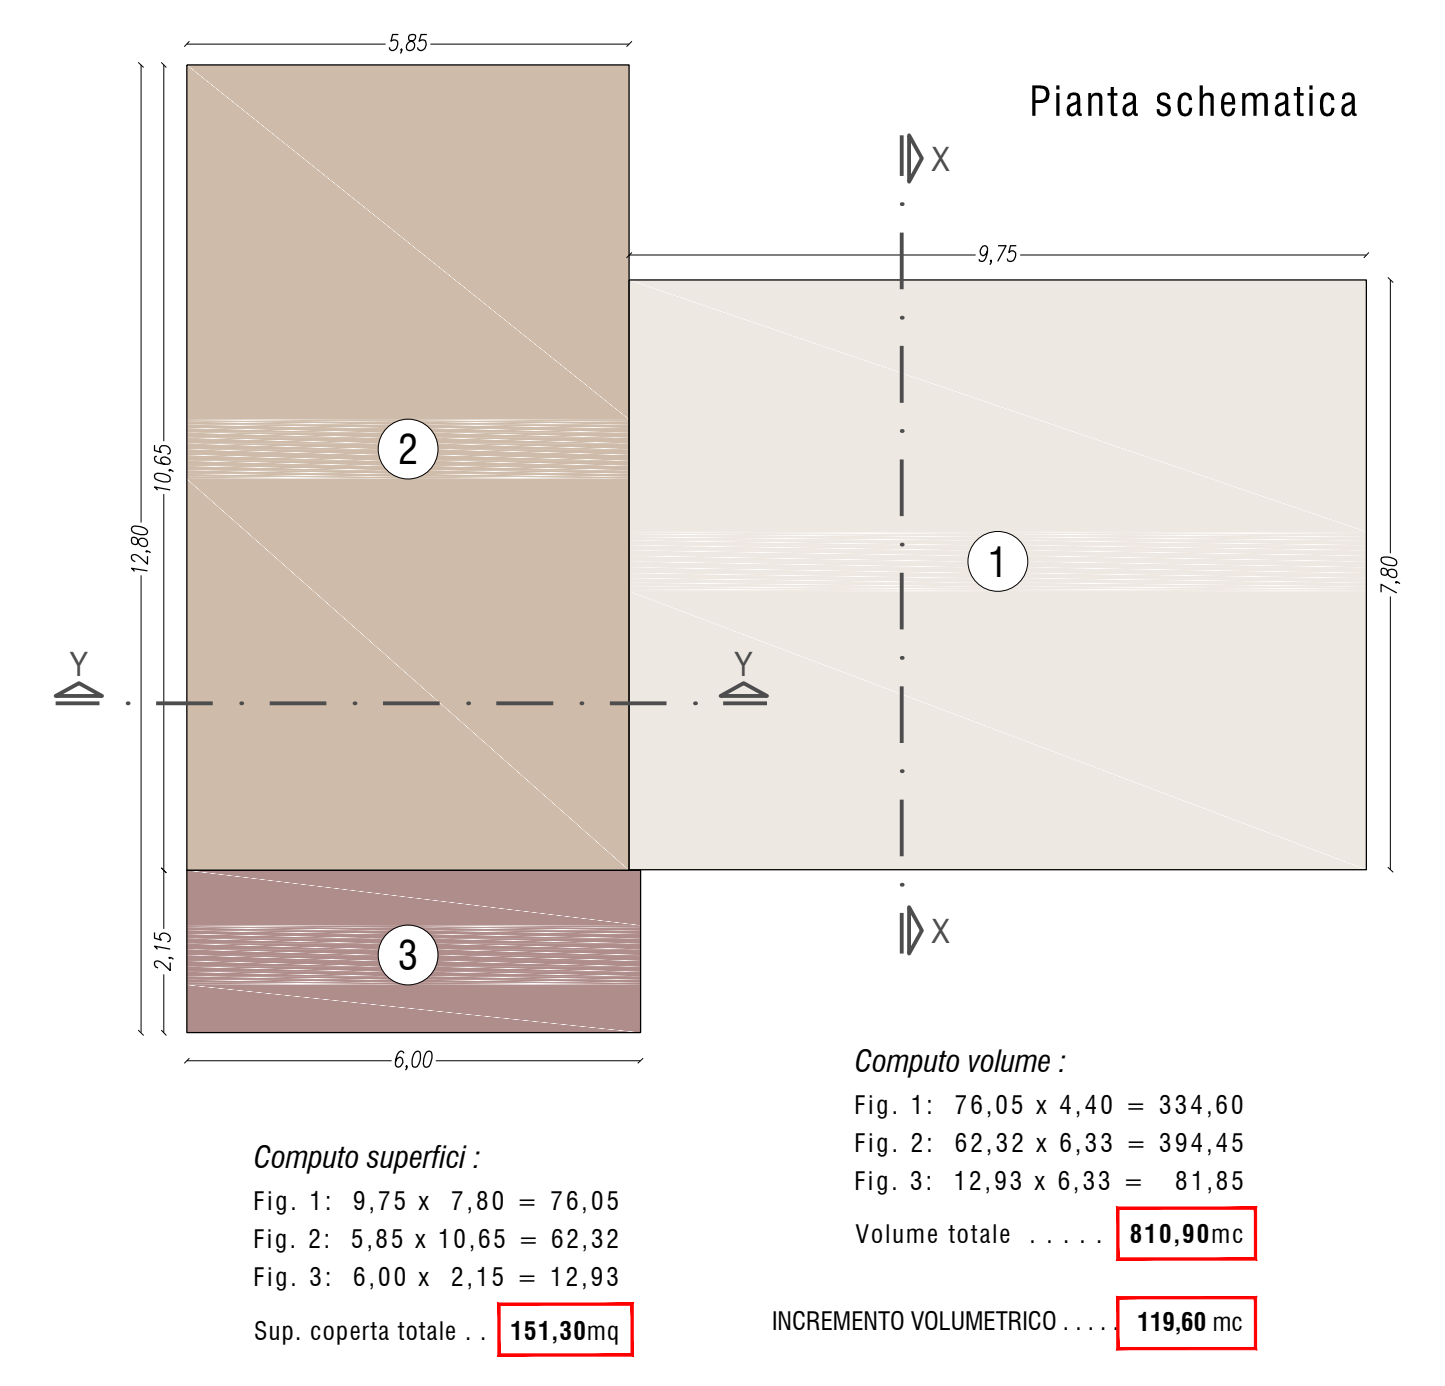


SEZIONE Y - Y

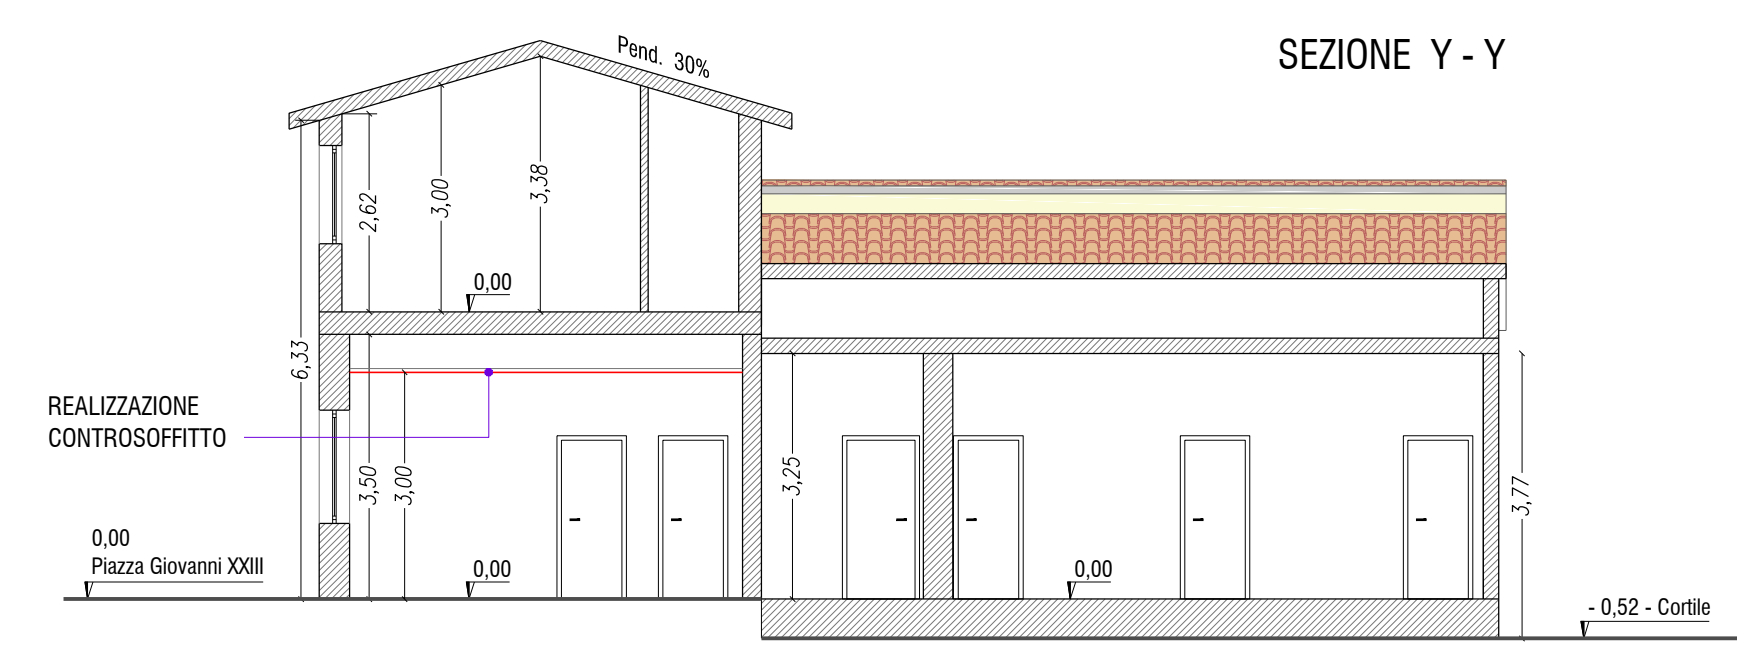

SEZIONE X - X

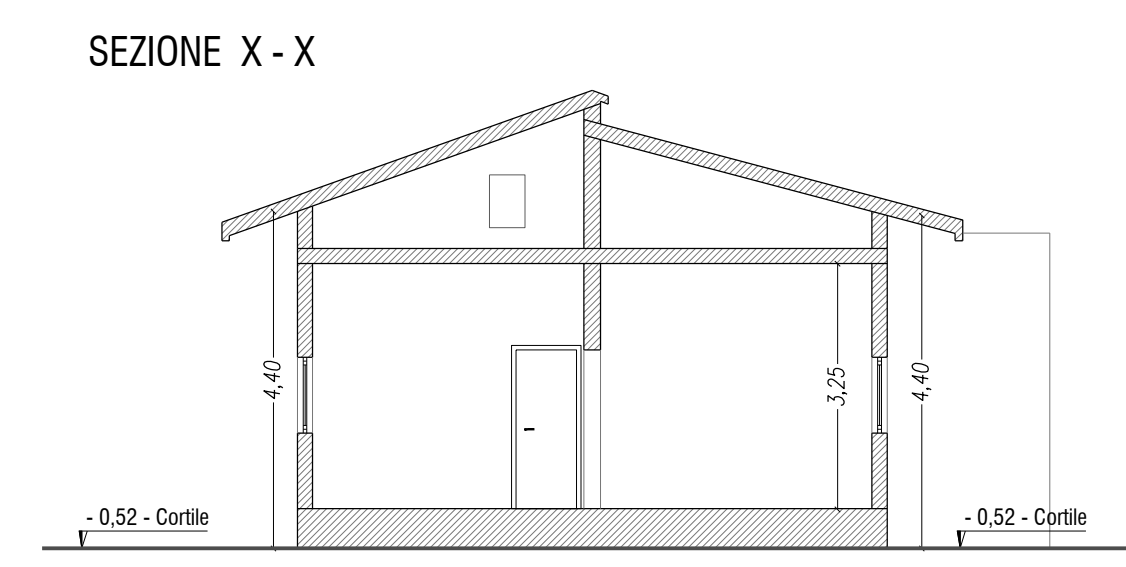

SEZIONE X-X

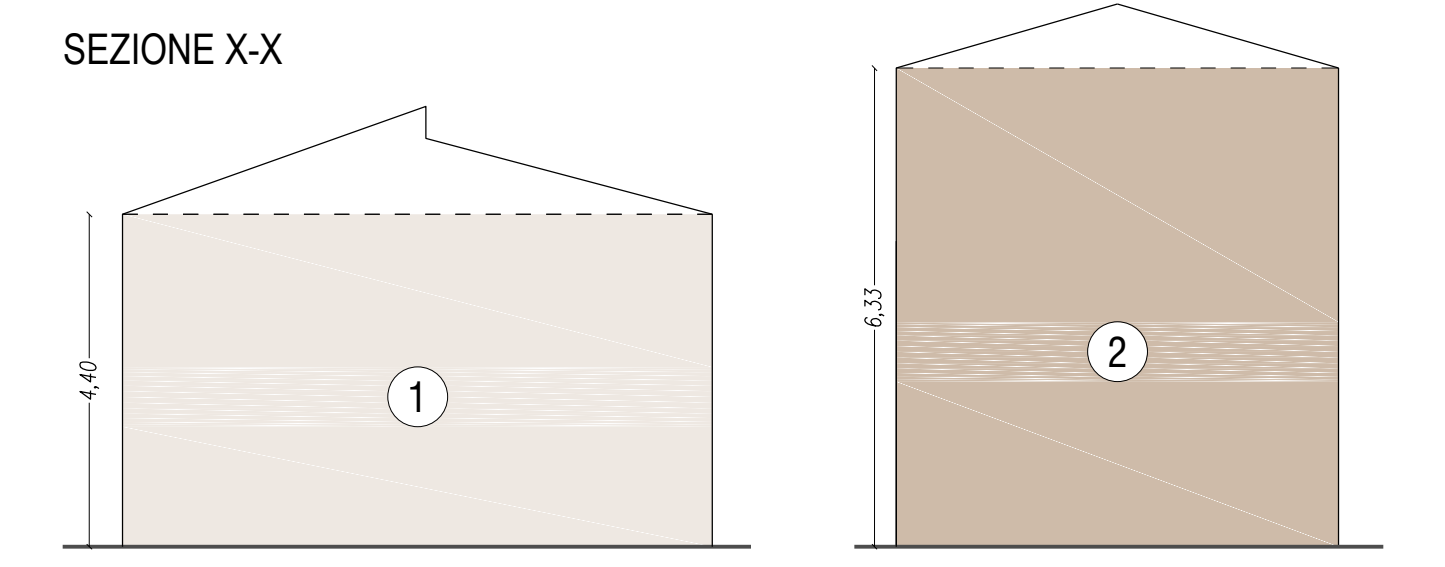

REGIONE AUTONOMA DE SARDIGNA
REGIONE AUTONOMA DELLA SARDEGNA

ASLSanluri

Fondo per lo Sviluppo e la Coesione

INTERVENTO N. 93-12-23G

LAVORI DI RISTRUTTURAZIONE DEL FABBRICATO ADIBITO IGIENE PUBBLICA E CENTRO DONAZIONI DI SANGUE, SITO IN VIA VERDI NEL COMUNE DI GONNOSFANADIGA

COMMITTENTE	PROGETTISTA
 COMMISSARIO STRAORDINARIO Dr.ssa MARIA MADDALENA GIUA DIRETTORE AMMINISTRATIVO Dr.ssa PATRIZIA SOLLAI DIRETTORE SANITARIO Dr.ssa MARCELLA MARIA AUSILIATRICE SCANU RESPONSABILE UNICO DEL PROCEDIMENTO Per. Ind. SALVATORANGELO BOI	Ing. Efsio DENOTTI

PROGETTO DEFINITIVO - ESECUTIVO

SCALA : 1:100	TAVOLA 3	DATA :
CATEGORIA :	OPERE IN PROGETTO	novembre 2015
FASE : DEF. - ESECUTIVO		REV. N° 1 DEL REV. N° 2 DEL REV. N° 3 DEL AGG. DEL