


CALCOLO DELLA SUPERFICIE DEL LOTTO

Planimetria schematica del lotto SCALA 1:200

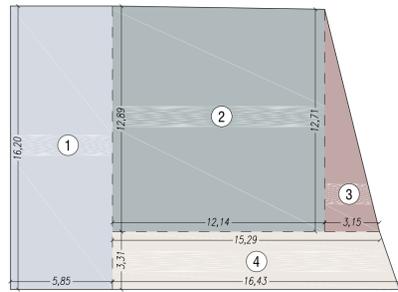

Computo superfici:
 Fig. 1: $5,85 \times 16,20 = 94,80$
 Fig. 2: $12,89 + 12,71 \times 12,14 / 2 = 155,40$
 Fig. 3: $3,15 \times 12,71 / 2 = 20,00$
 Fig. 4: $16,43 + 15,29 \times 3,31 / 2 = 52,50$
 Sup. lotto **322,70 mq**

STANDARD URBANISTICI

SUPERFICIE DEL LOTTO	322,70 mq
Indice di Fabricabilità	3,00 mc/mq
VOLUME realizzabile	968,10 mc
VOLUME ATTUALE	691,30 mc
INCREMENTO VOLUMETRICO IN PROGETTO	119,60 mc
VOLUME TOTALE IN PROGETTO	810,90 mc
SUPERFICIE COPERTA ATTUALE	151,30 mq
SUPERFICIE COPERTA IN PROGETTO (invariata)	151,30 mq

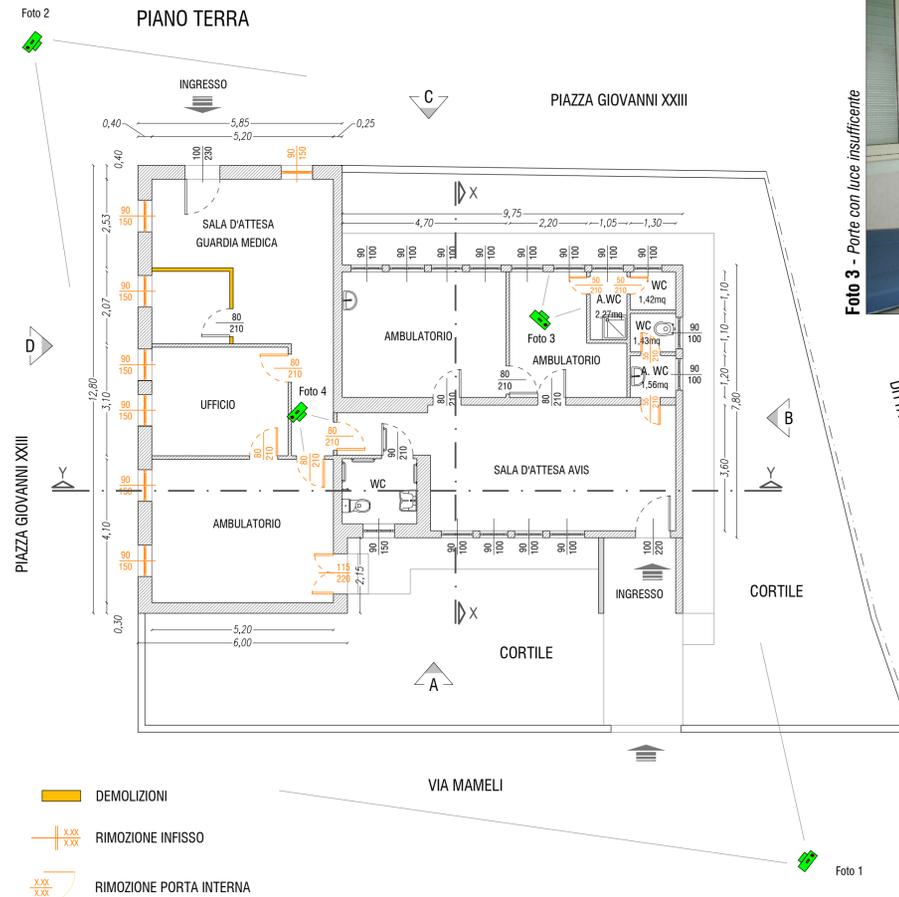


Foto 3 - Porte con luce insufficiente



Foto 4 - Porte da sostituire



Foto 2 - Prospetto lato Piazza Giovanni XXIII



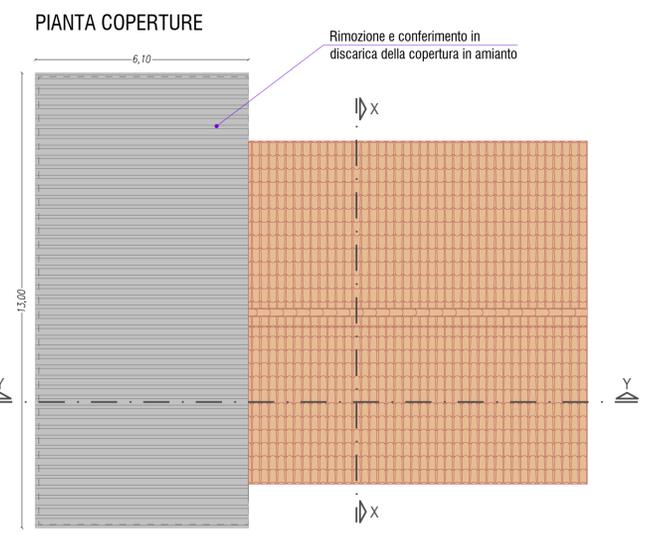


Foto 1 - Prospetto lato via Mameli

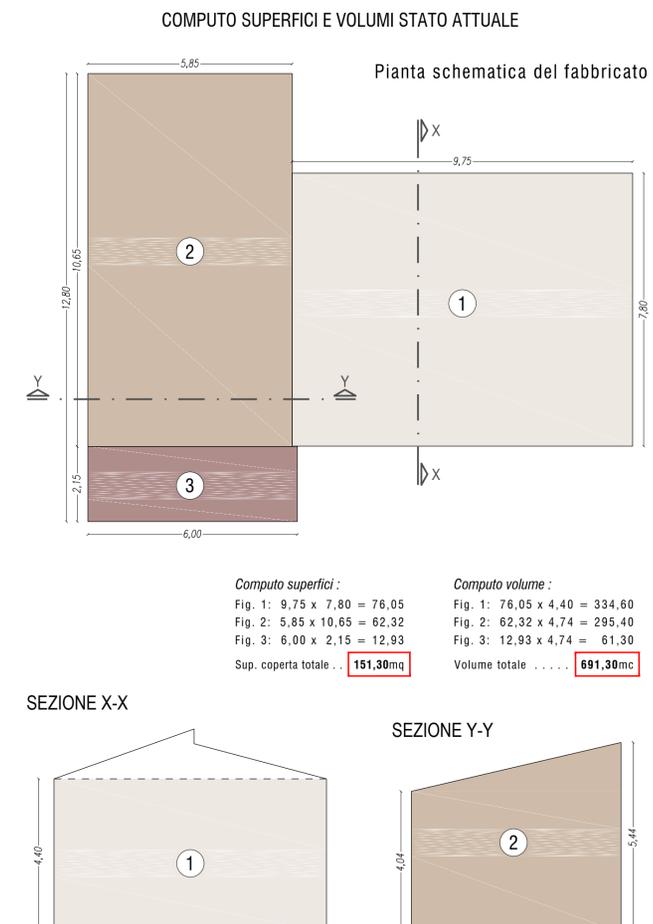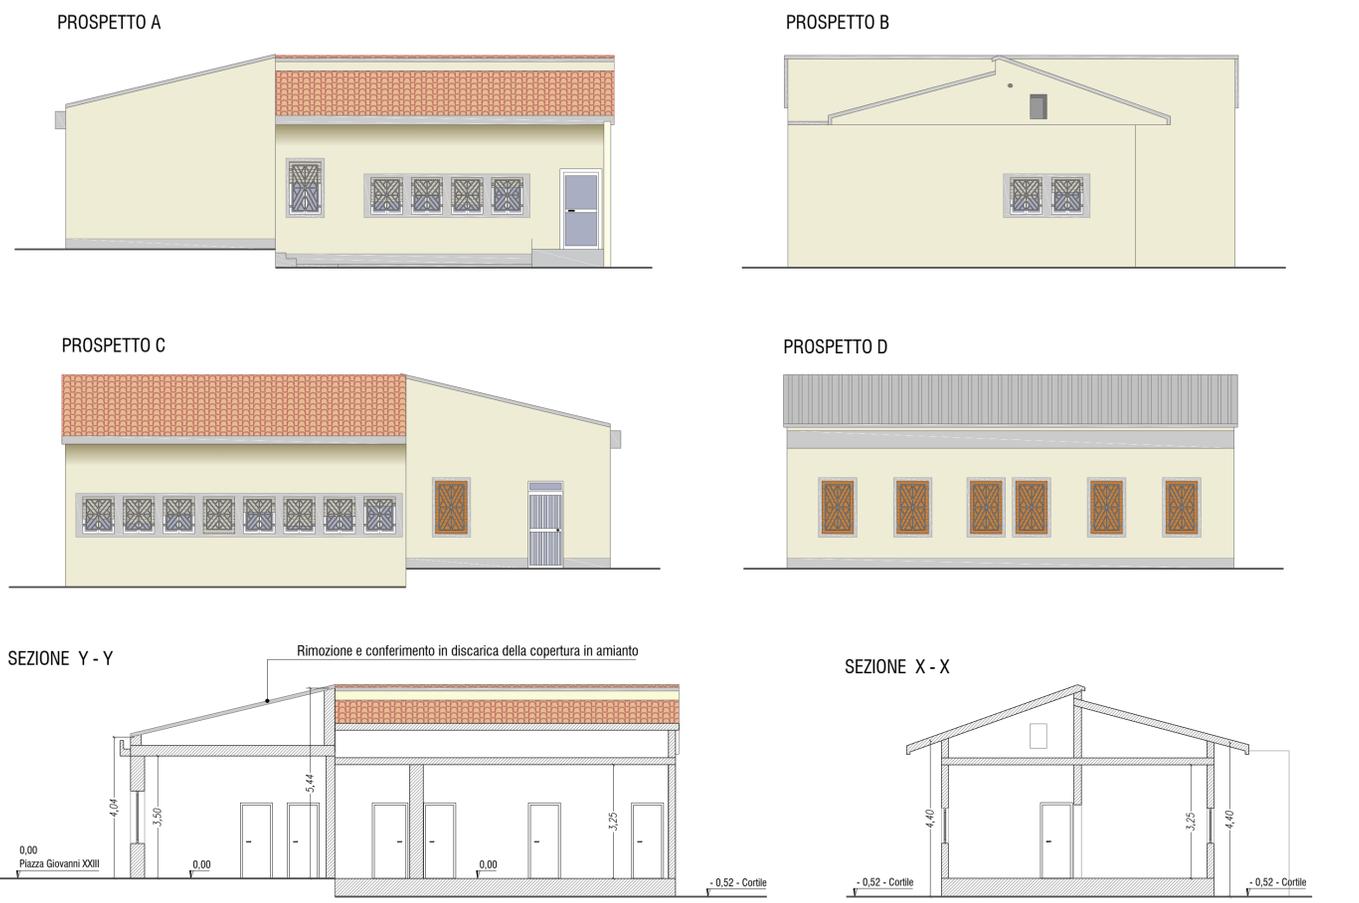

REGIONE AUTONOMA DE SARDIGNA
REGIONE AUTONOMA DELLA SARDEGNA

ASLSanluri

FSC Fondo per lo Sviluppo e la Coesione

INTERVENTO N. 93-12-23G
LAVORI DI RISTRUTTURAZIONE DEL FABBRICATO
ADIBITO IGIENE PUBBLICA E CENTRO DONAZIONI DI SANGUE,
SITO IN VIA VERDI NEL COMUNE DI GONNOSFANADIGA

<p>COMMITTENTE</p> <p>COMMISSARIO STRAORDINARIO Dr.ssa MARIA MADDALENA GIUA</p> <p>DIRETTORE AMMINISTRATIVO Dr.ssa PATRIZIA SOLLAI</p> <p>DIRETTORE SANITARIO Dr.ssa MARCELLA MARIA AUSILIATRICE SCANU</p> <p>RESPONSABILE UNICO DEL PROCEDIMENTO Per. Ind. SALVATORANGELO BOI</p>	<p>PROGETTISTA</p> <p>Ing. Efsio DENOTTI</p> <p style="text-align: center;">PROGETTO DEFINITIVO - ESECUTIVO</p>								
<p>SCALA: 1:100</p> <p>CATEGORIA:</p> <p>FASE: DEF. - ESECUTIVO</p>	<p>TAVOLA 2</p> <p style="text-align: center;">STATO DI FATTO</p>								
<p>DATA:</p> <p style="text-align: center;">novembre 2015</p> <table style="width: 100%; font-size: small;"> <tr> <td>REV. N° 1</td> <td>DEL</td> </tr> <tr> <td>REV. N° 2</td> <td>DEL</td> </tr> <tr> <td>REV. N° 3</td> <td>DEL</td> </tr> <tr> <td>AGG.</td> <td>DEL</td> </tr> </table>		REV. N° 1	DEL	REV. N° 2	DEL	REV. N° 3	DEL	AGG.	DEL
REV. N° 1	DEL								
REV. N° 2	DEL								
REV. N° 3	DEL								
AGG.	DEL								