

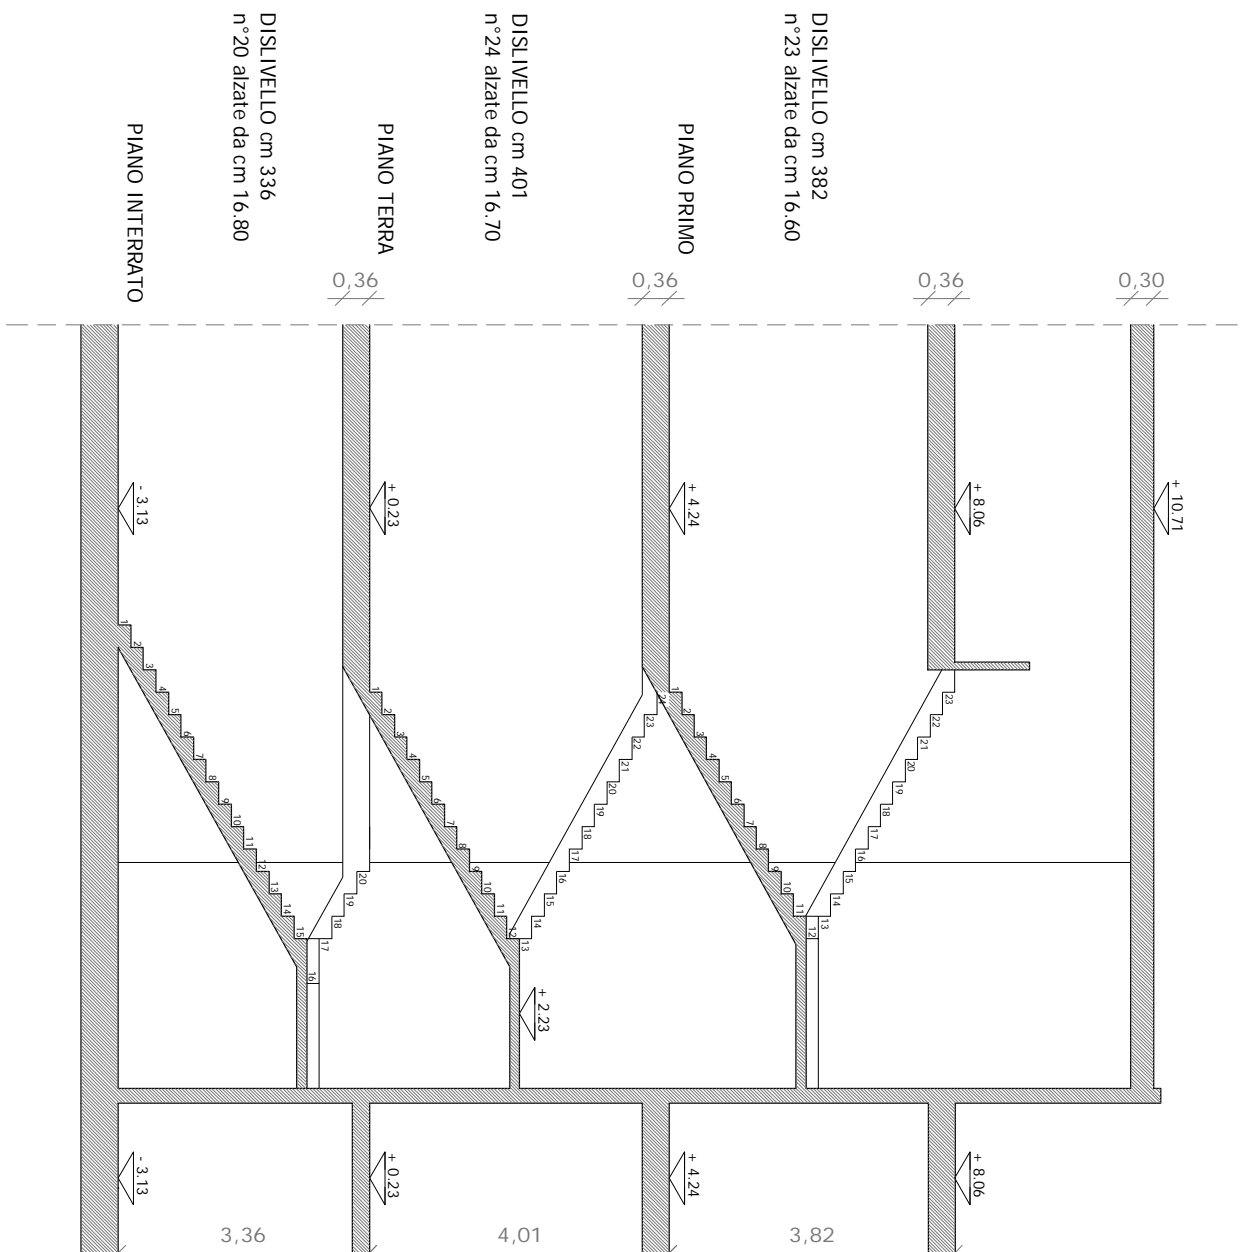
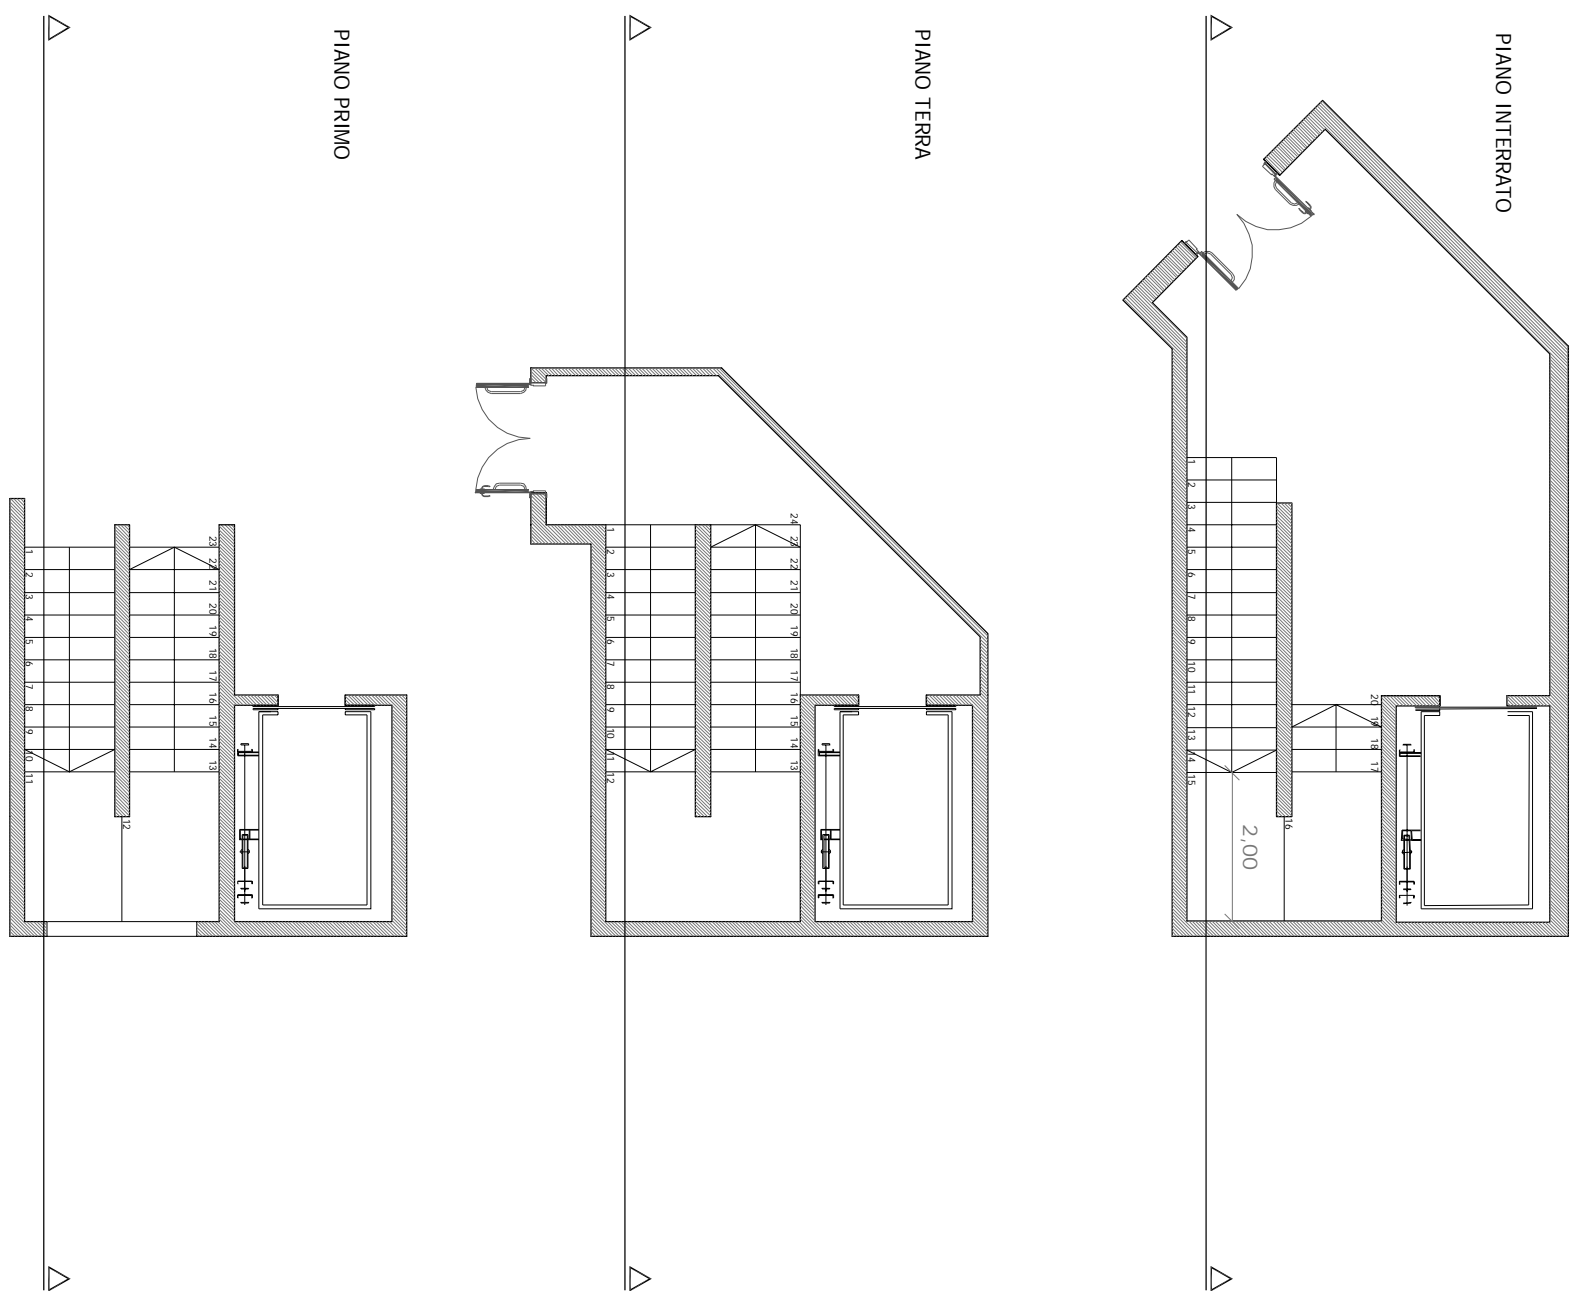




SCALA DI SICUREZZA A PROVA DI FUMO  
BLOCCO SCALA PRINCIPALE HALL DI INGRESSO

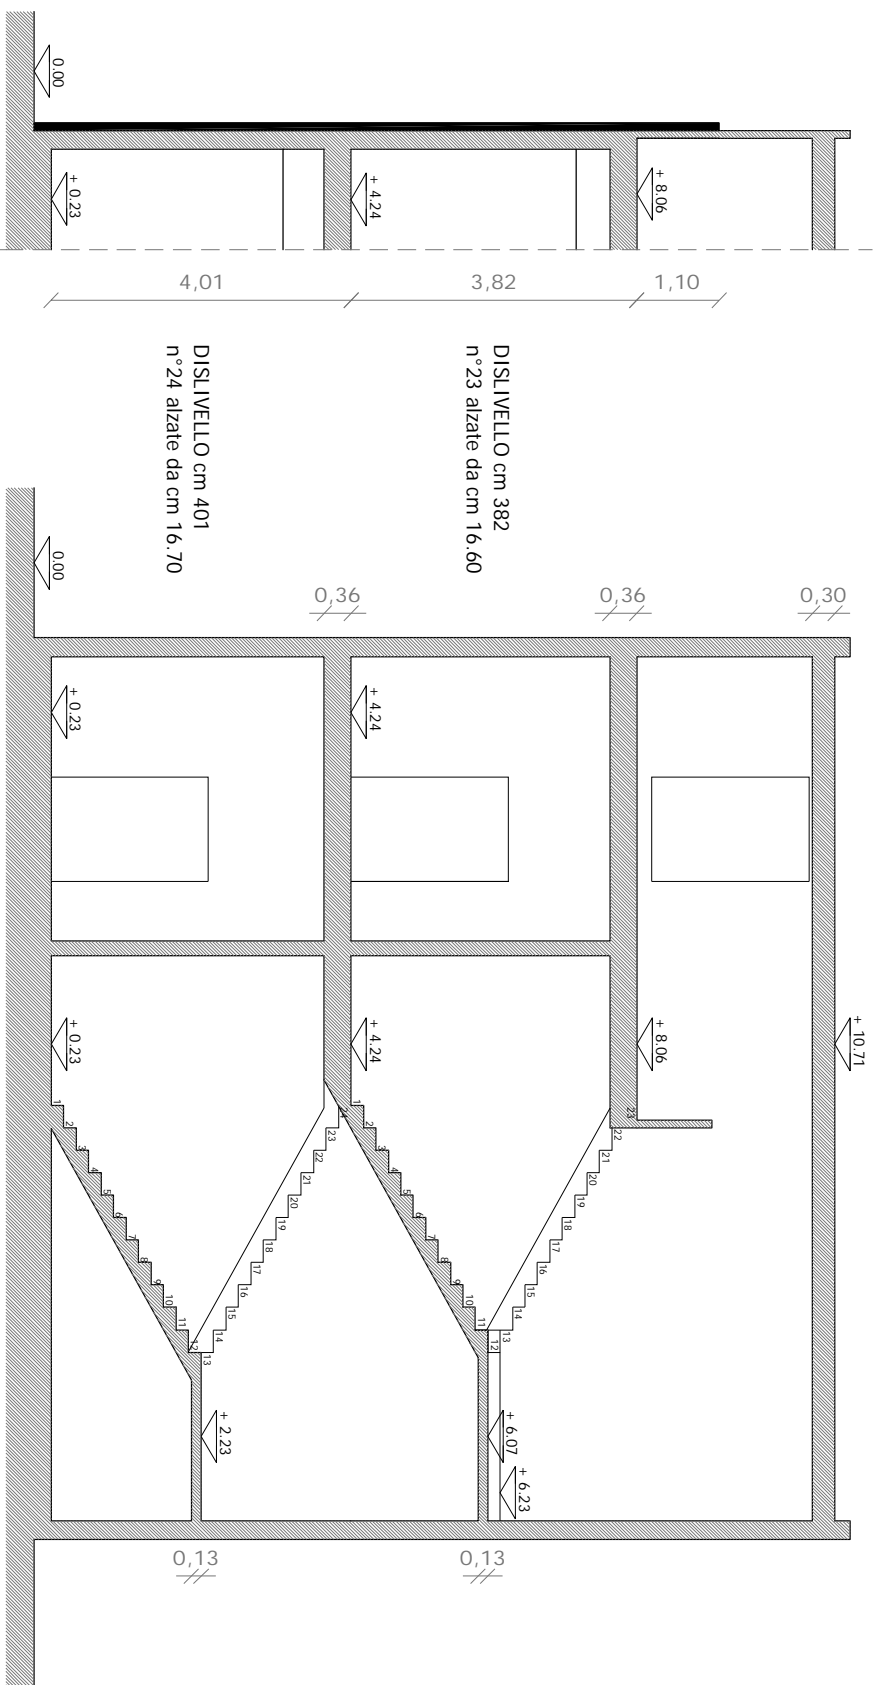

SCALA DI SICUREZZA A PROVA DI FUMO  
SCALA INTERNA AREA DI DEGENZA

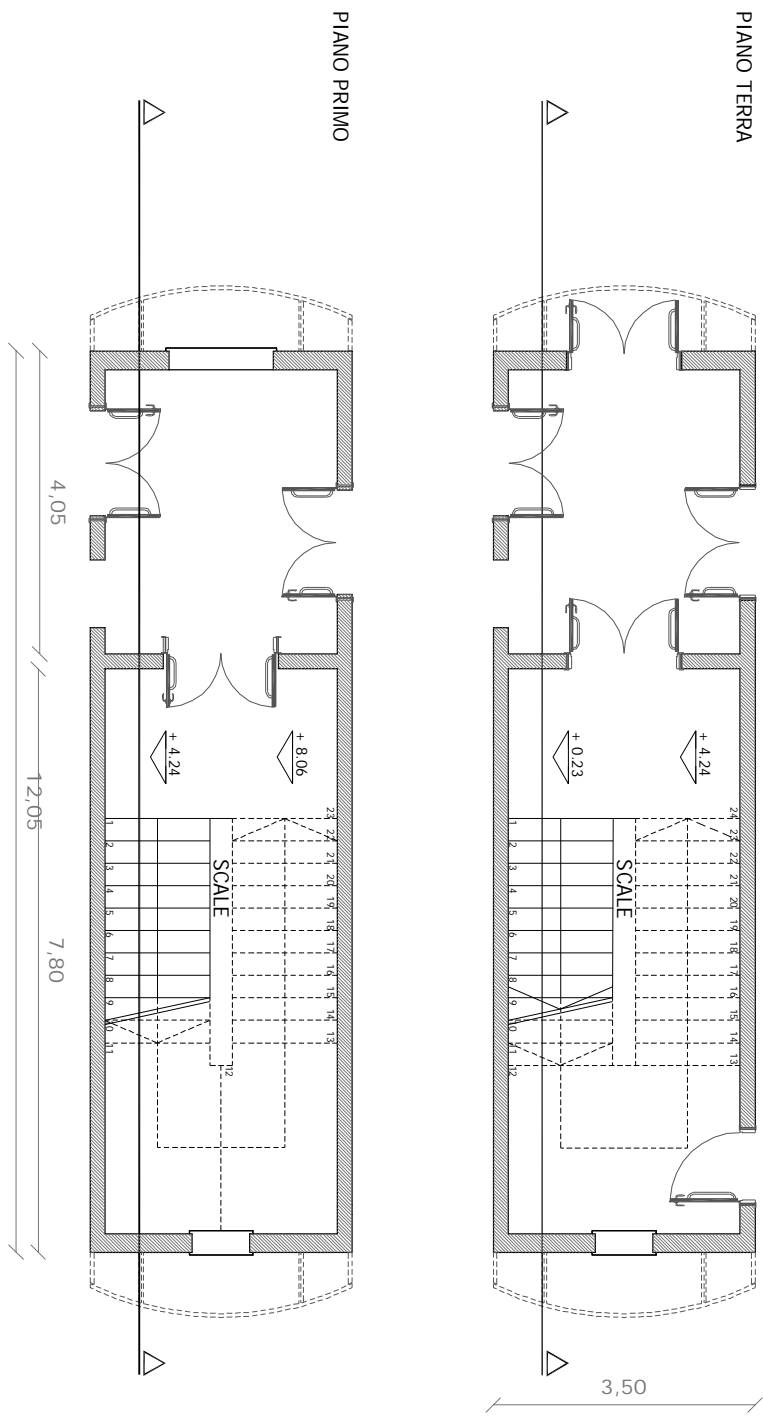

SCALA DI SICUREZZA A PROVA DI FUMO  
SCALA IN TESTATA AREA DI DEGENZA

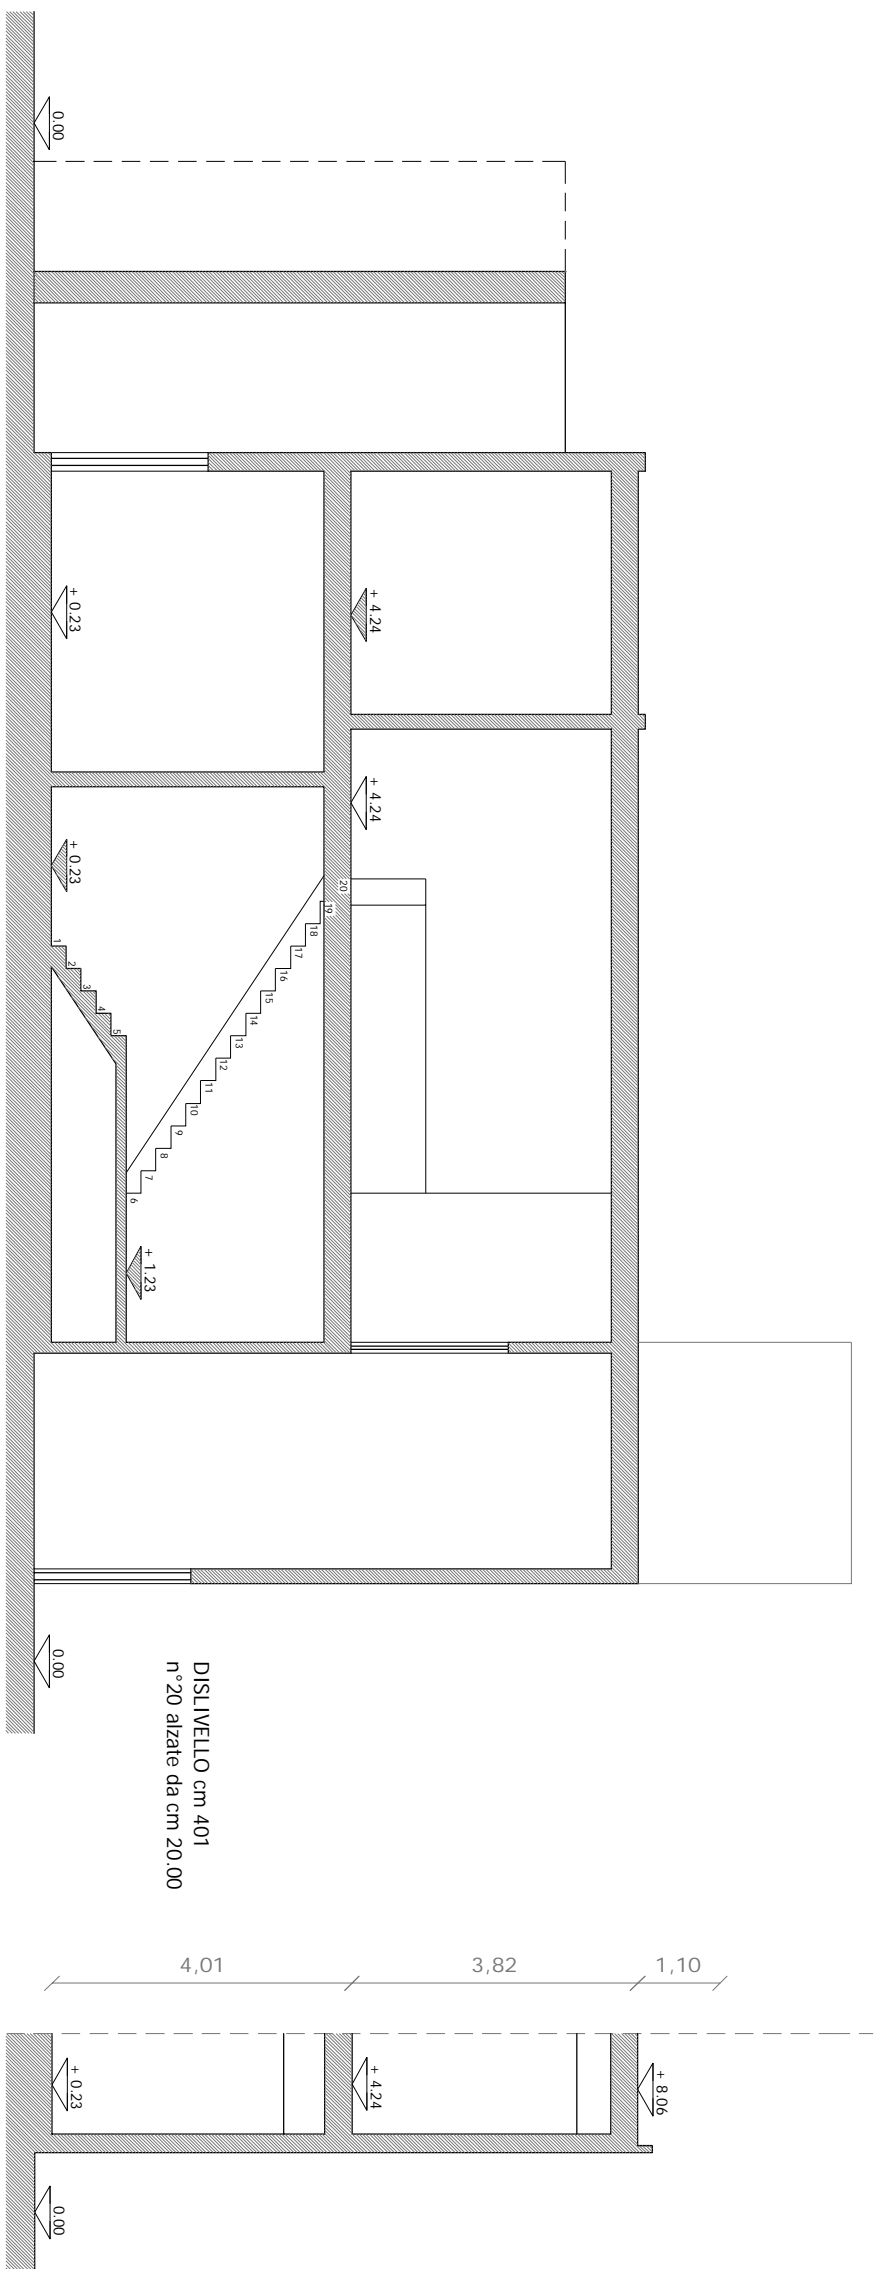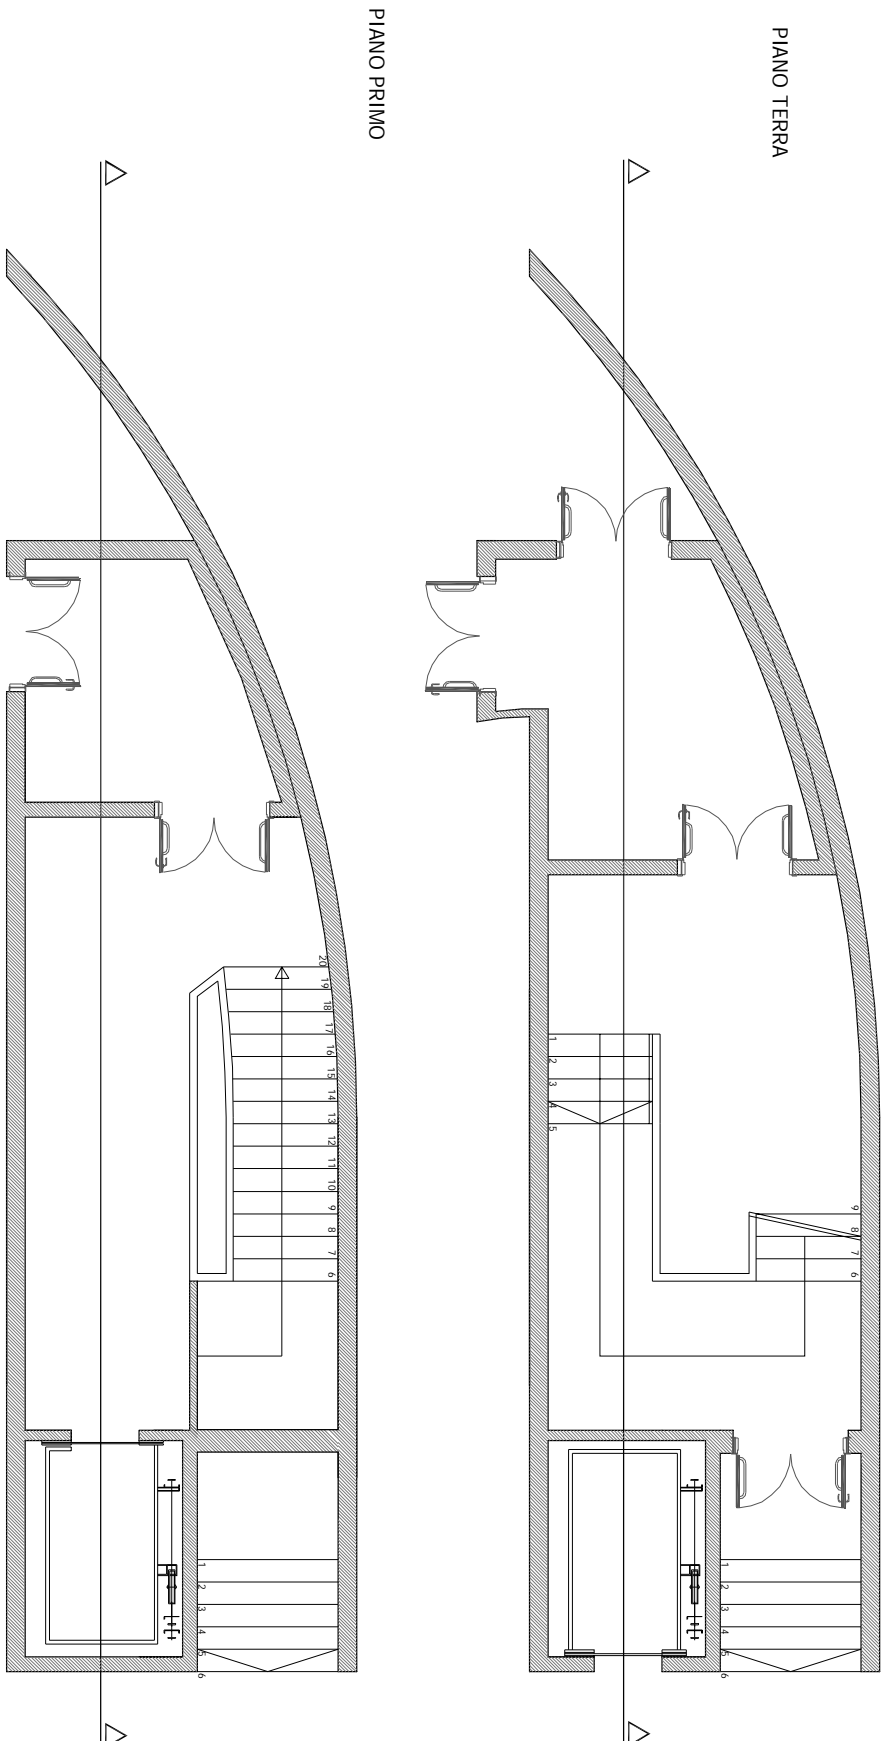

SERVIZIO SANITARIO REGIONE SARDEGNA  
AZIENDA ASL - SANLURI  
VIA UNGARETTI, 9 - 09025 SANLURI


PROGETTO DEFINITIVO

LETTERA	DATA	REVISIONE	DATA	REVISIONE

PC-Tav.01

PARTICOLARI COSTRUTTIVI SCALE SICUREZZA  
PIANTE E SEZIONI QUOTATE

SCALA  
1:100

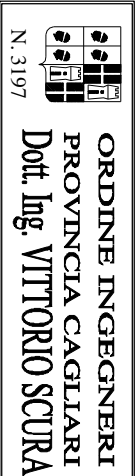

ORDINE INGEGNERI  
PROVINCIA CAGLIARI  
Dot. Ing. VITTORIO SCURA  
N. 3197

COLLABORANTE

DOT. ING. MARICA COSA

Per favore, in ogni caso, conservare la proprietà di questo disegno. Con l'elenco di proprietà e concessione, l'ingegnere o l'architetto non sono responsabili.